



PLANI I DETYRUAR VENDOR I ZONËS 1 ZONA KR-UB-083, KR-UB-095, KR-UB-063, KR-UB-064, KR-UB-068, NJËSIA ADMINISTRATIVE KRUIJË, BASHKIA KRUIJË


TIPOLOGJITË E APARTAMENTEVE , PRERJE SKEMATIKE DHE PALETA E FASADAVE TIP

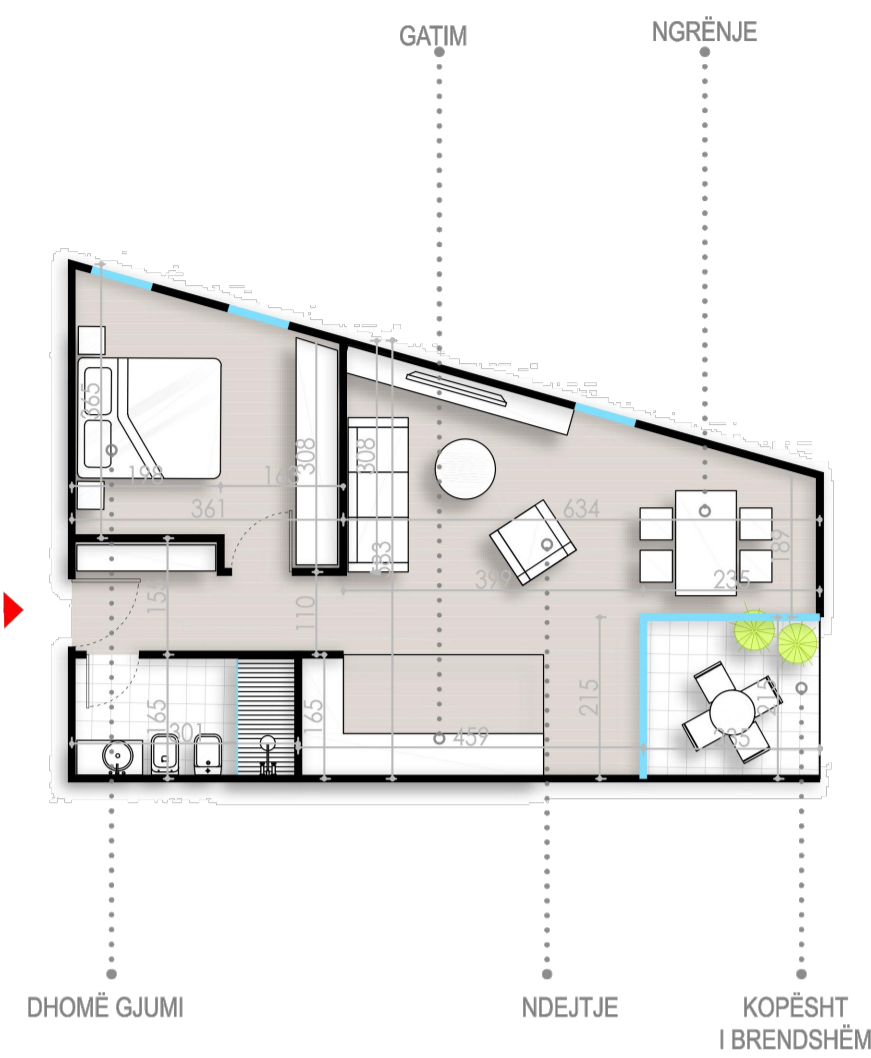

AP TIP [11]
1+1
SIPËRFAQE BRUTO: 63.8 m²
SIPËRFAQE NETO: 55 m²

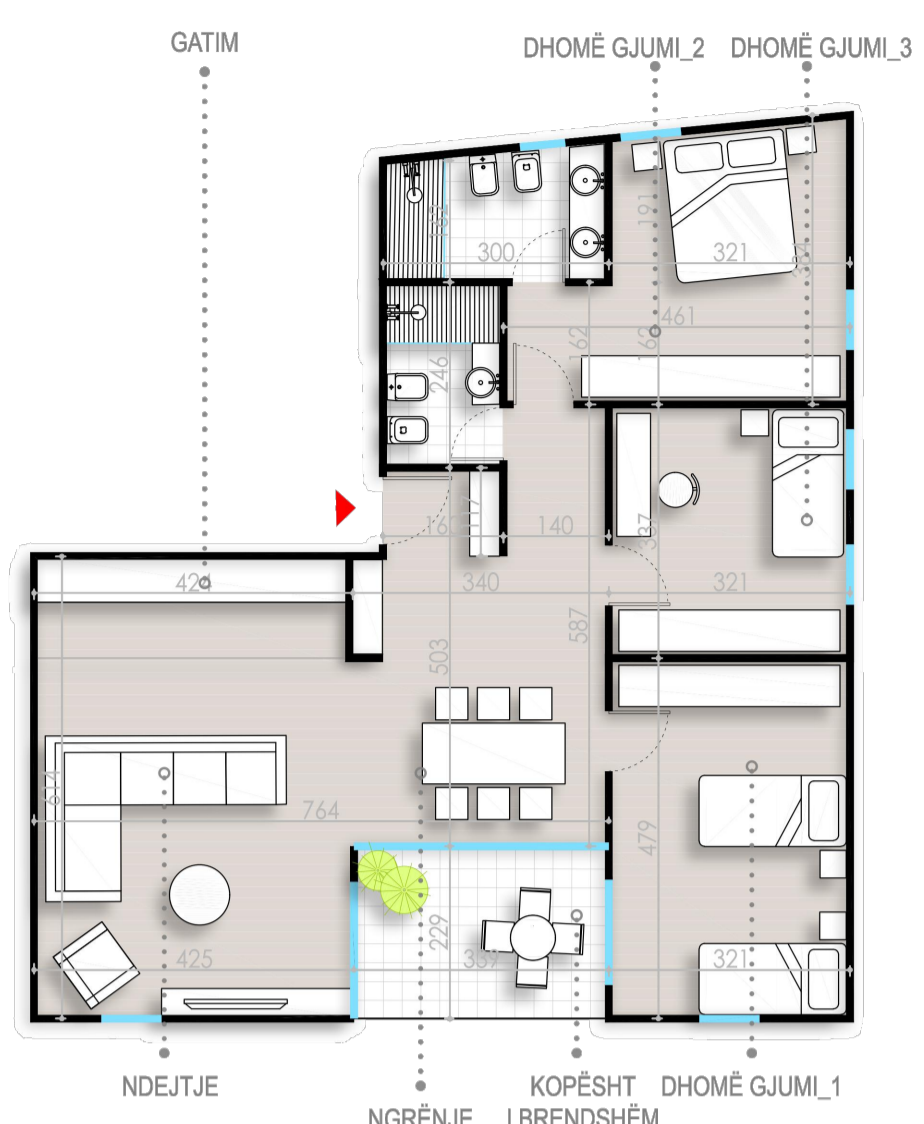

AP TIP [12]
3+1
SIPËRFAQE BRUTO: 116 m²
SIPËRFAQE NETO: 100 m²

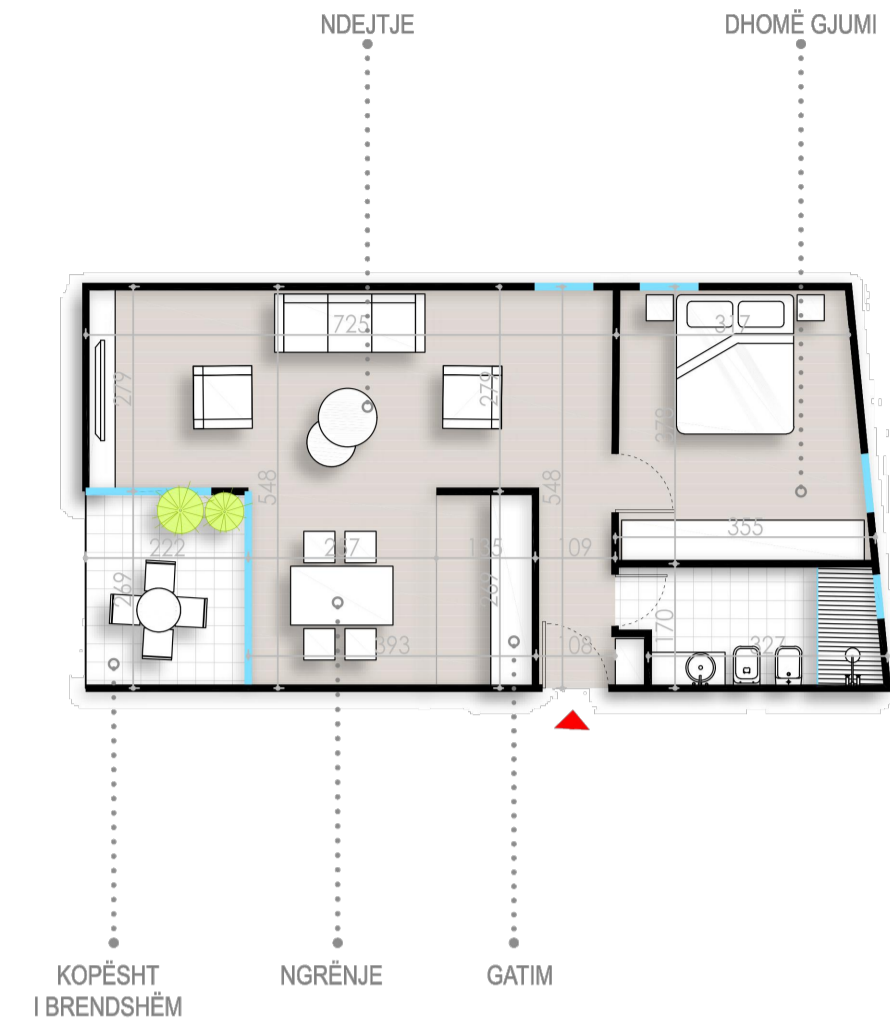

AP TIP [13]
1+1
SIPËRFAQE BRUTO: 69.6 m²
SIPËRFAQE NETO: 60 m²




AP TIP [14]
3+1
SIPËRFAQE BRUTO: 116 m²
SIPËRFAQE NETO: 100 m²




AP TIP [15]
2+1
SIPËRFAQE BRUTO: 92.8 m²
SIPËRFAQE NETO: 80 m²

PALETA E NGJYRAVE TE FASADAVE TIP TE LAGES SE POSHTME


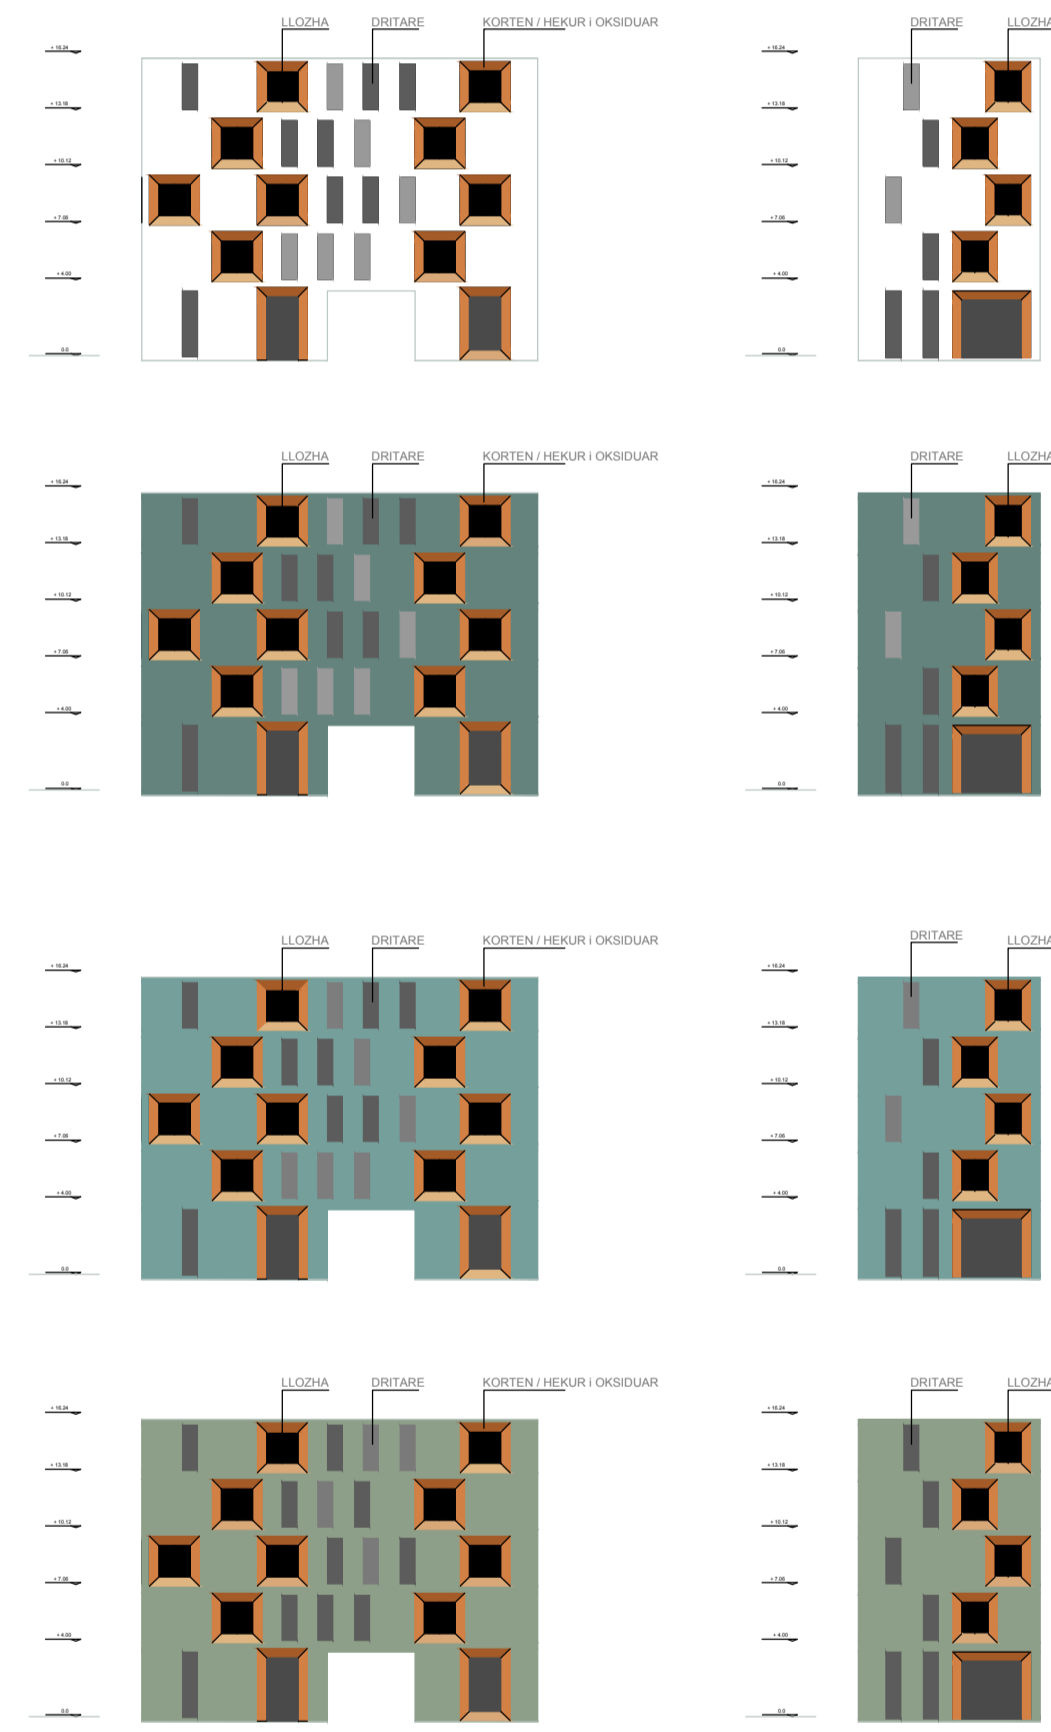


PALETA E NGJYRAVE

PRERJE TIP B-B

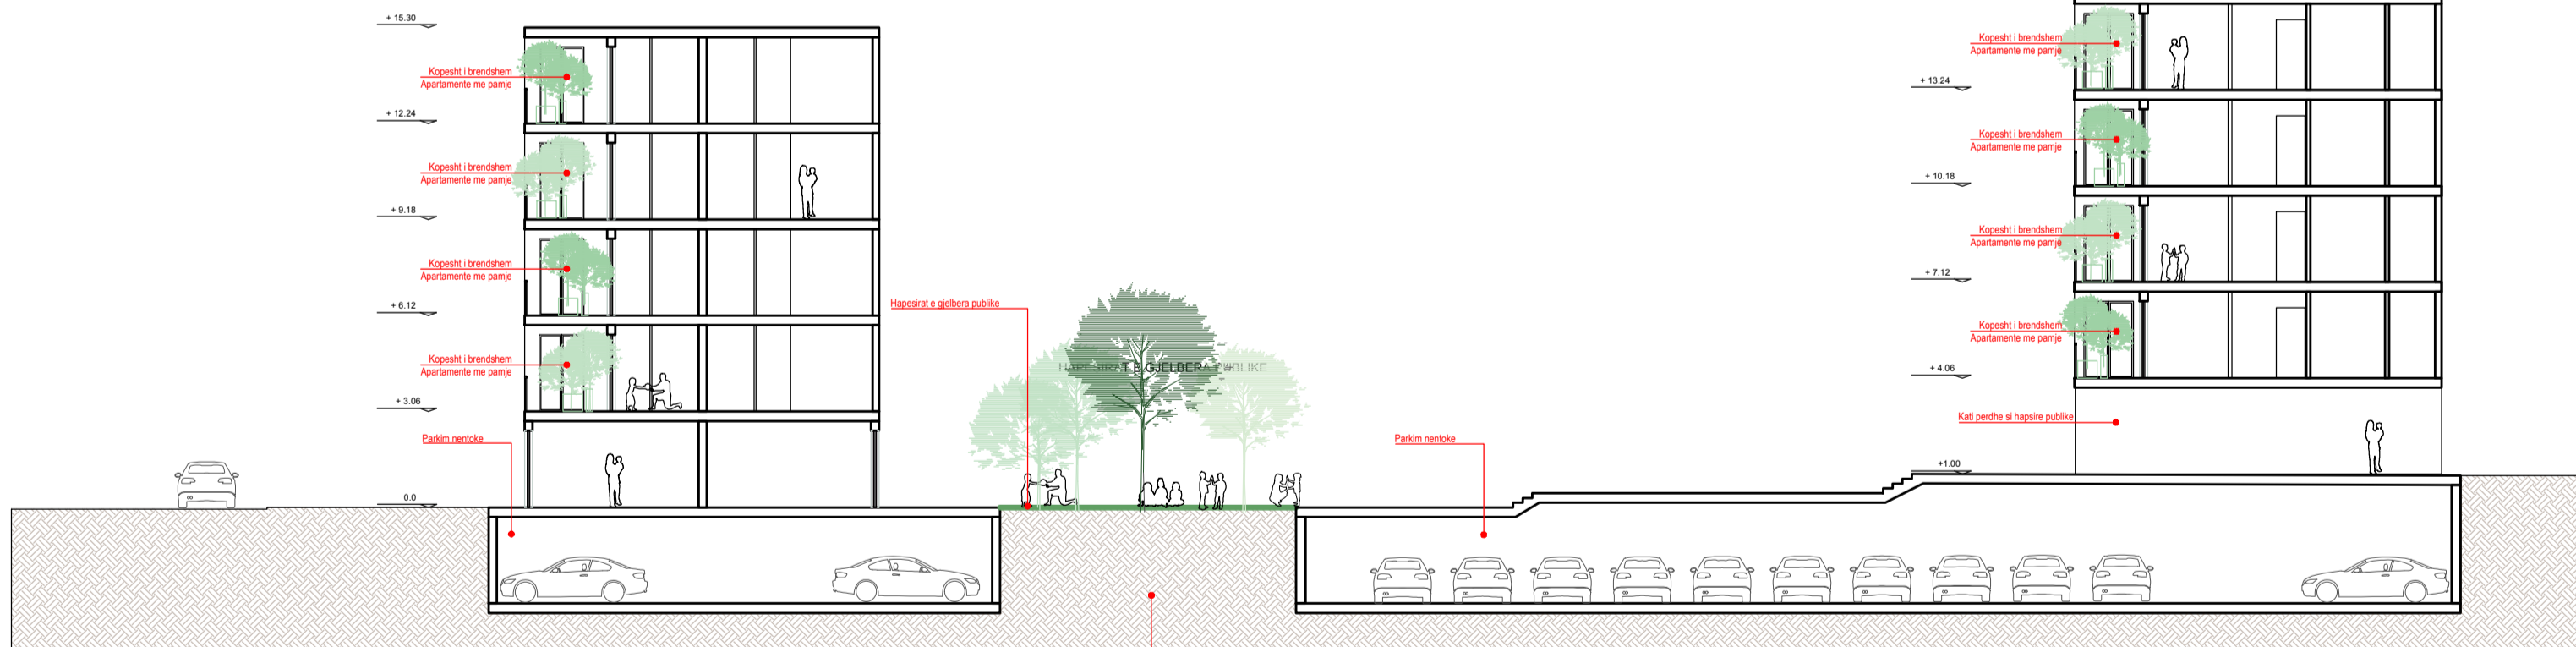

FASADA TIP TE ANSAMBLIT TE LAGES SE POSHTME

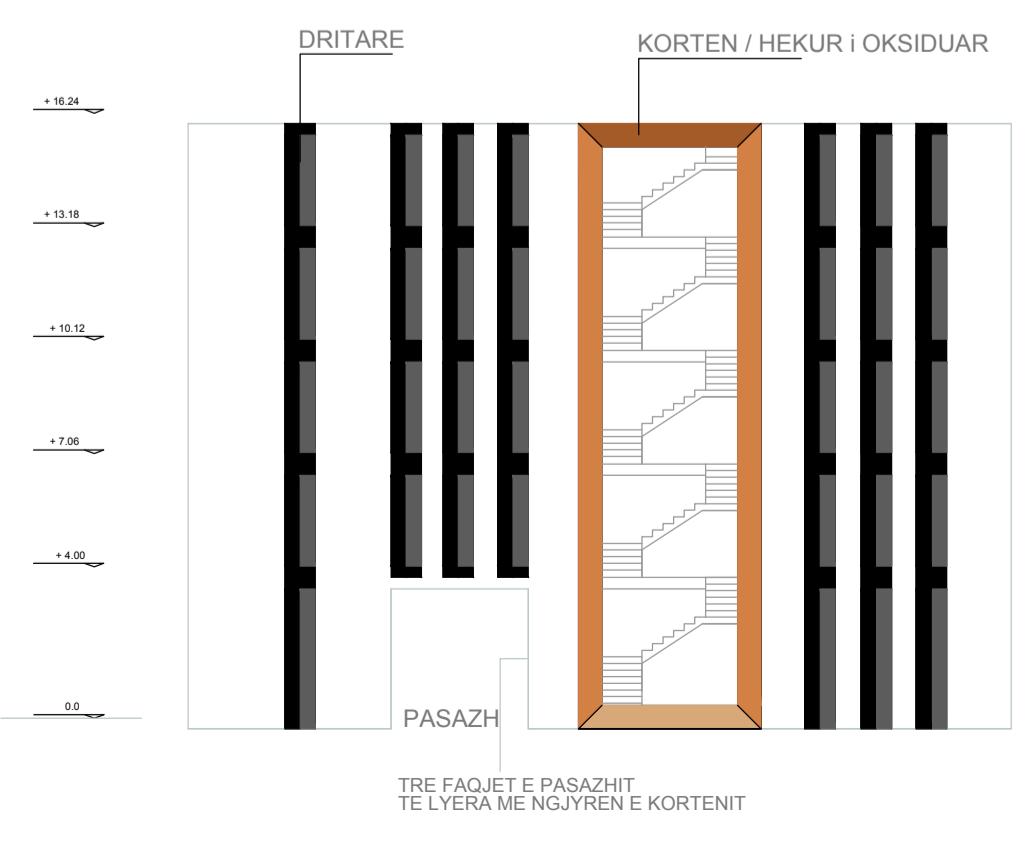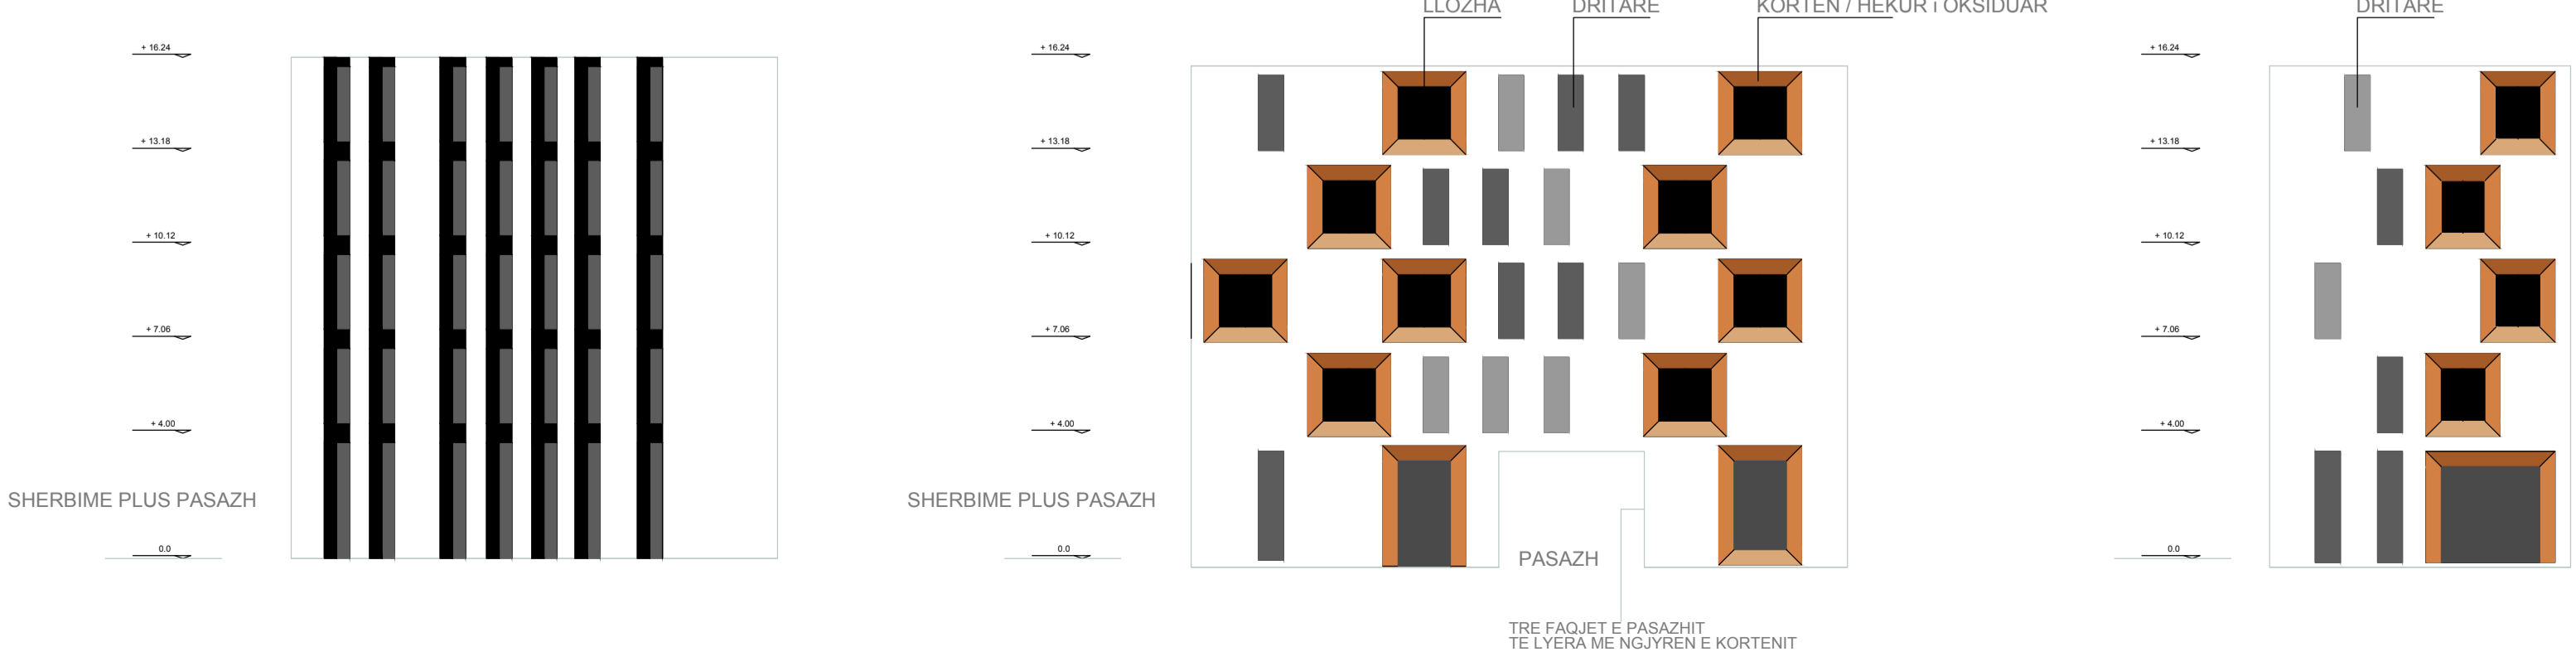

BASHKIA KRUIJË
ZONA E RE PËR ZHVILLIM

Kryetar i Bashkisë
Z. Artur Bushi

PLANI I DETYRUAR VENDOR I ZONËS 1

EMËRTIMI I FLETËS
TIPOLOGJITË E APARTAMENTEVE DHE UDHËRËFYESI ARKITEKTONIK

17.01.2020	SIRKALA	NR. I FLETËS 21-08	NR. I KOPËRVE 6/04
------------	---------	-----------------------	-----------------------



Grupi i Projektimit	WAFKA + KLODIOIDA + ZA	
Udhëheqësi i Grupit (Planifikues Urban)	DORIAN TITUMÇE	A 10361
Koordinatori i Projektit	FLORIAN POLLO / ADRIAN MERIA	A 09932
Planifikuesi i Territorit	ADRIAN MERIA / EVA HOJHA / MARIORA POLLO	A 2433
Arkitëkt / Planifikuesi Urban	PETER ZUROWESTE / RUDINA KAZAZI	EN 84-407933
Ekspert GIS	YLLI KARAPICI / ELDA VORPISI	T 02394
Planifikuesi i Transportit	PAMELA KORTULAJ / ZHEVHIR ALIU	K 14773
Ekonomist Urban	REZARTA KARAPICI	-
Inzhiner / Ekspert Mjedisor	VOJSAVA SHILAKU	MK 2130
Geolog dhe Hidrogeolog	KRISTAQ DEDE	MK 13821
Inzhiner Hidro (Rrjetë i furnizimit, kanalizimit dhe impenit)	ANDI XHELEPI	K 14331
Inzhineri Elektrik	ALMA BILALI	E 05502
Ekspert Ligjor	KLARITA MARKU	-
Ekspert i Trashëgimisë Kulturore	KLITI KALLAMATA / KRESNIK MEROVANI	A 07521 - R.P.7