

PLANI I DETYRUAR VENDOR I ZONËS SË RE PËR ZHVILLIM 3 , NJËSIA ADMINISTRATIVE DURRËS, BASHKIA DURRËS

HARTA E INFRASTRUKTURËS SË TRANSPORTIT DHE INXHINIERIKE

SHKALLA 1:750



BASHKIA DURRËS
ZONA 3


KRYETAR I BASHKISË
Znj. EMIRJANA SAKO

PLANI I DETYRUAR VENDOR I ZONËS 3 DURRËS











EMËRTIMI I FLETËS

HARTA E INFRASTRUKTURËS SË TRANSPORTIT DHE INXHINIERIKE

DATA 27.04.2024	SHKALLA 1:1000	NR. I FLETËS E-05	NR. I KOPJEVE 01/04
--------------------	-------------------	----------------------	------------------------

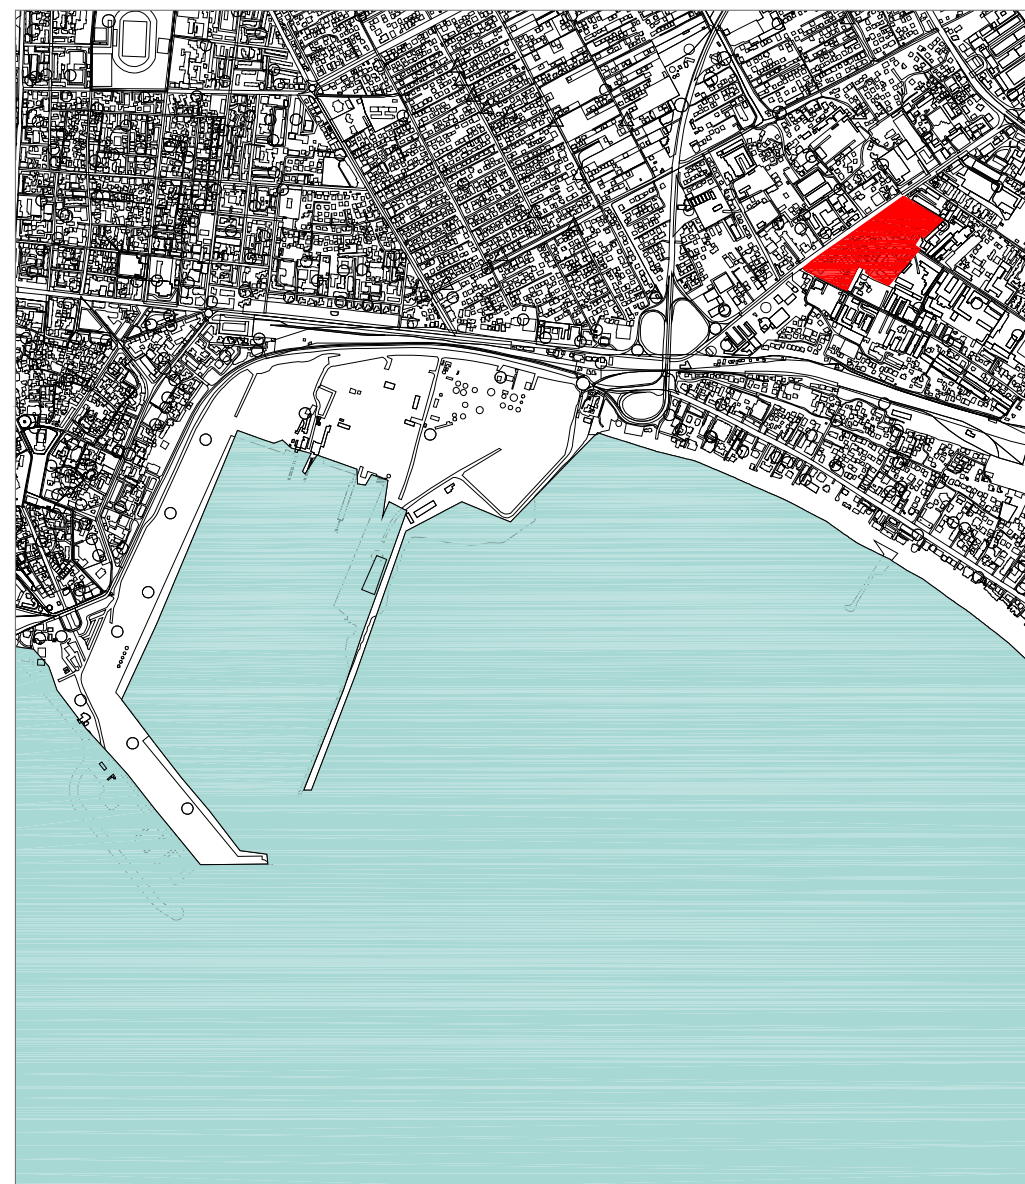

Udhëheqës i Grupit (Planifikues Urban)	Jesús Hernández	A.1765/1
Koordinator Projekti	Taulant Dibra	A.1483/2
Planifikues Territori	Elena Casanova	A.1764/1
Arkitëkt / Projekues Urban	Oketa Boriçi / Ermira Numanit	A.1134/1 / A.1136/1
Ekspert GIS	Drëtan Dibra	T.1183
Planifikues Transporti	Elena Casanova	A.1764/1
Ekonomist Urban	Arnisia Rexha	K.1920
Inxhinier / Ekspert Mjetlor		
Gjeneral dhe Hidrogeolog		
Inxhinier Hidro (Rejeti i furnizimit, kanalizimet dhe impiantet)	Petrit Moja	K.0907/2
Inxhinier Elektrik	Eldid Sadiku	E.1406
Ekspert Ligjor		
Ekspert i Trashëgimisë Kulturore	Jesús Hernández	A.1765/1

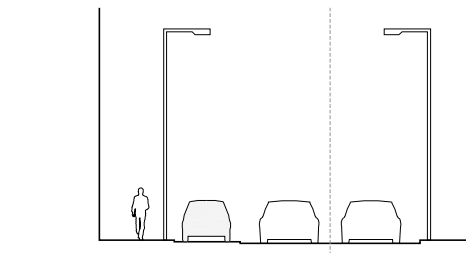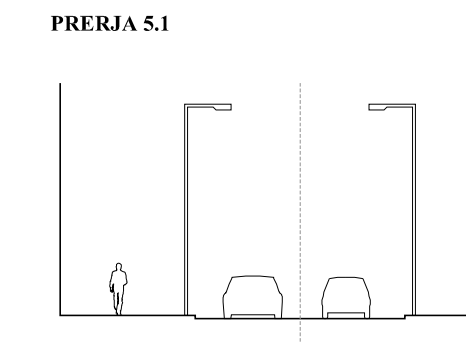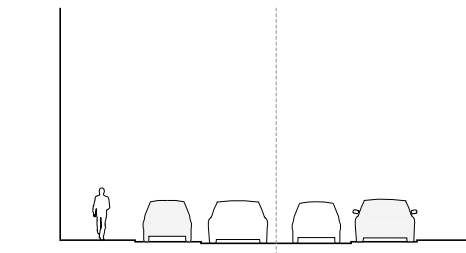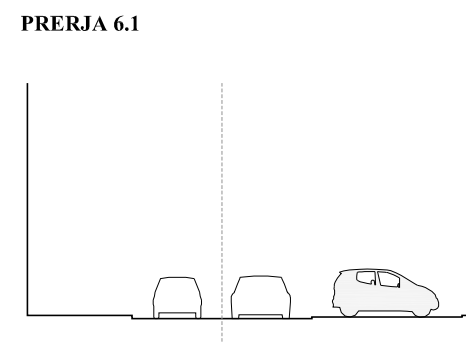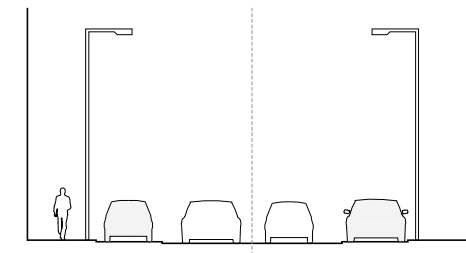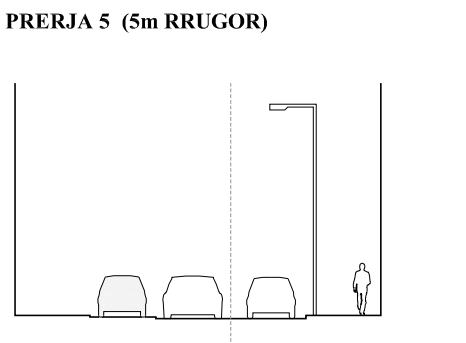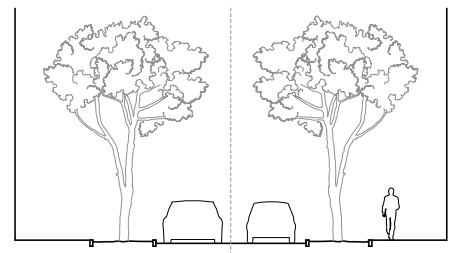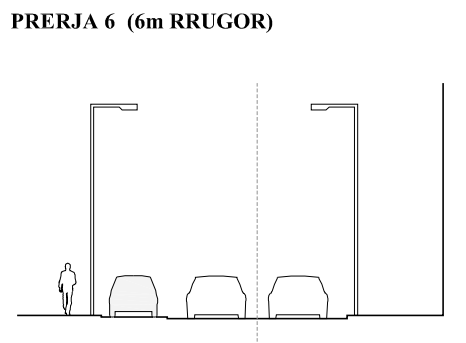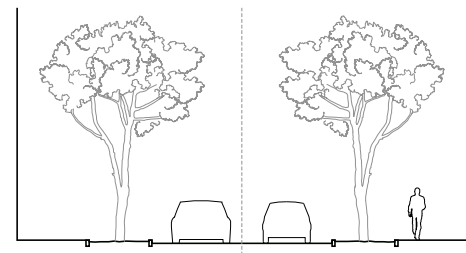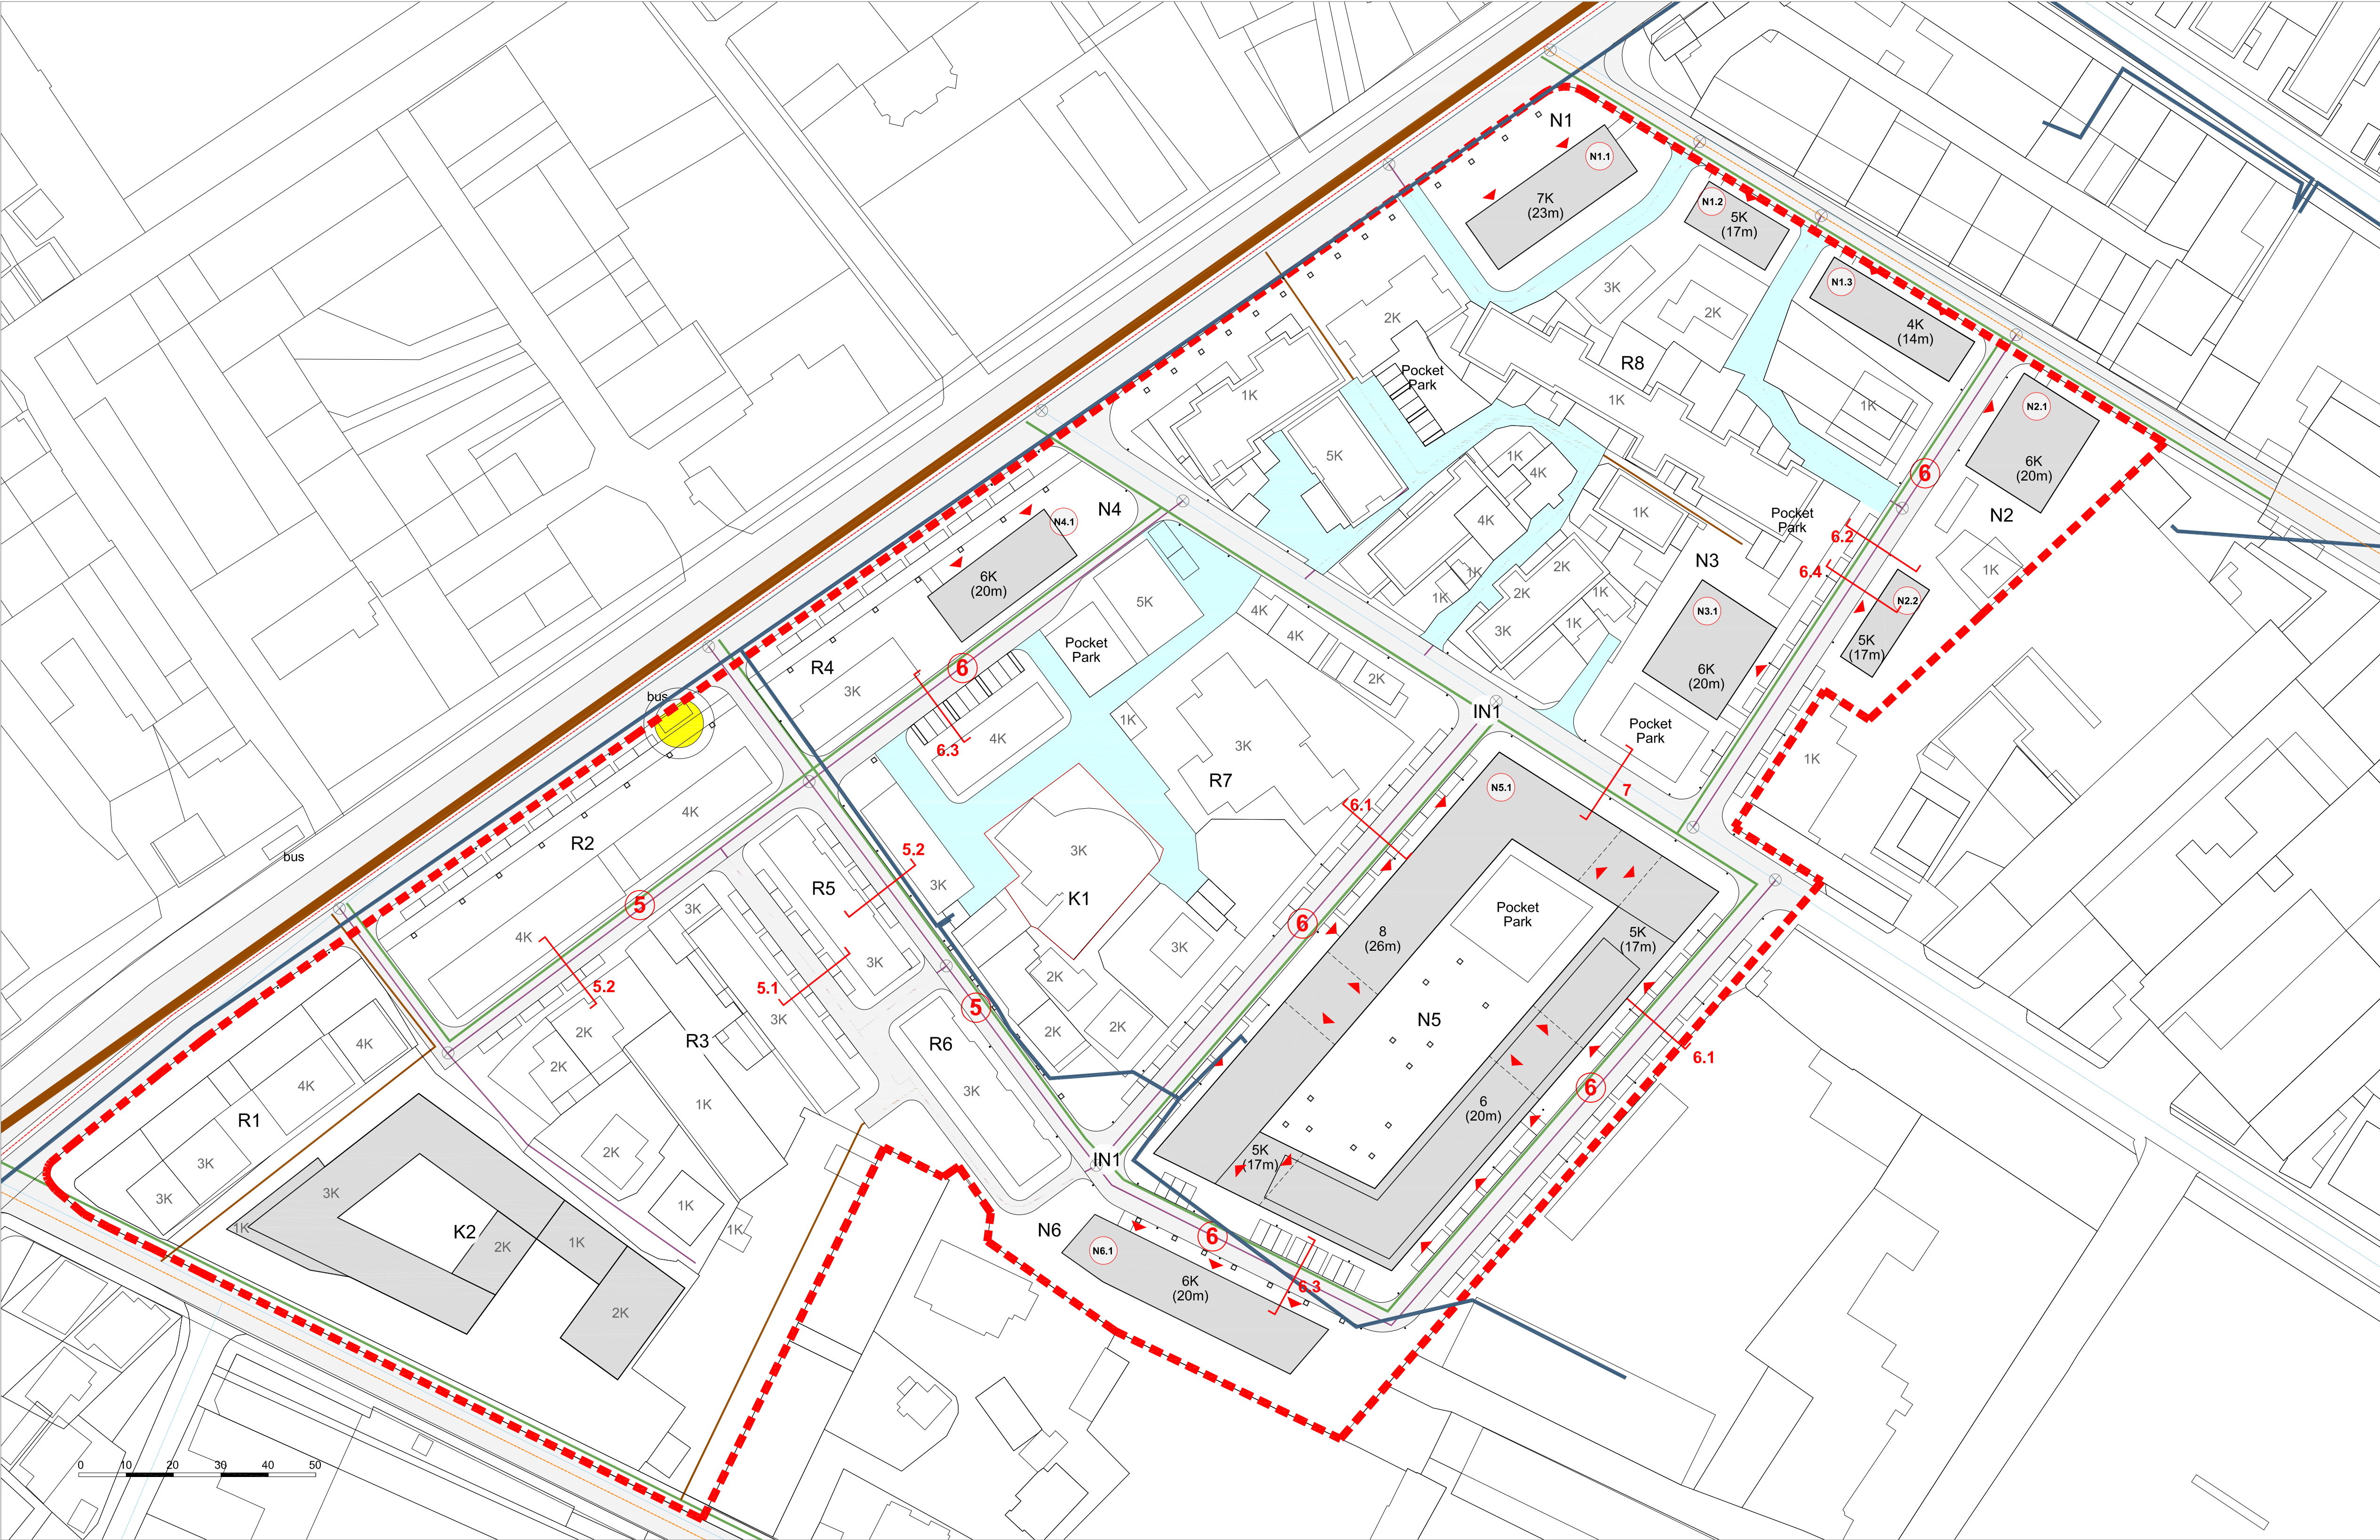

Legjendë

a. Gjendja ekzistuese

- Kufiri i Zonës
- Ndërtesa Ekzistuese

b. Kategoritë e infrastrukturës rrugore

- B. Rrugë interurbane kryesore
- E. Rrugë urbane dytësore

c. Propozime

- Trotuar
- Vendndalesa e transportit publik
- Linjë ujësjellësi
- Linjë KUZ
- Pusëtë KUZ
- Linja e transmetimit të energjisë elektrike
- Linja e telekomunikacioni mbikëësor
- Linja e telekomunikacioni nëntokësor

Tabela Përmbledhëse

Rrugët (gjatësi linje)	1 889 ml
Rrugët (Sipërfaqe)	15 474 m ²
Parkimet nën tokë (total dhe nr. parkimi / banorë)	157 parkime
Parkimet nën tokë (total dhe nr. parkimi / banorë)	342 parkime
Rejeti i kanalizimeve (si gjatësi linje dhe l banorë)	1 889 ml
Rejeti i ujësjellësit (si gjatësi linje dhe l banorë)	2 228 ml
Rejeti elektrik (si gjatësi linje dhe kapacitet furnizimi)	1 520 ml
Rejeti i telekomunikacionit (si gjatësi linje)	1 715 ml