

**PLANI I DETYRUAR VENDOR I ZONËS SË RE TË ZHVILLIMIT, ZONA 1, FSHATI MARIKAJ, NJËSIA ADMINISTRATIVE VORË, BASHKIA VORË**  
 TIPOLOGJITË E APARTAMENTEVE DHE UDHËRRËFYESI ARKITEKTONIK




**MATERIALET**

- PLLAKË TROTUARI
- GRAFIATO


**PALETA E NGJYRAVE**




**PLANIMETRI TE KATEVE TIP SH 1:150**  
OB2\_5K

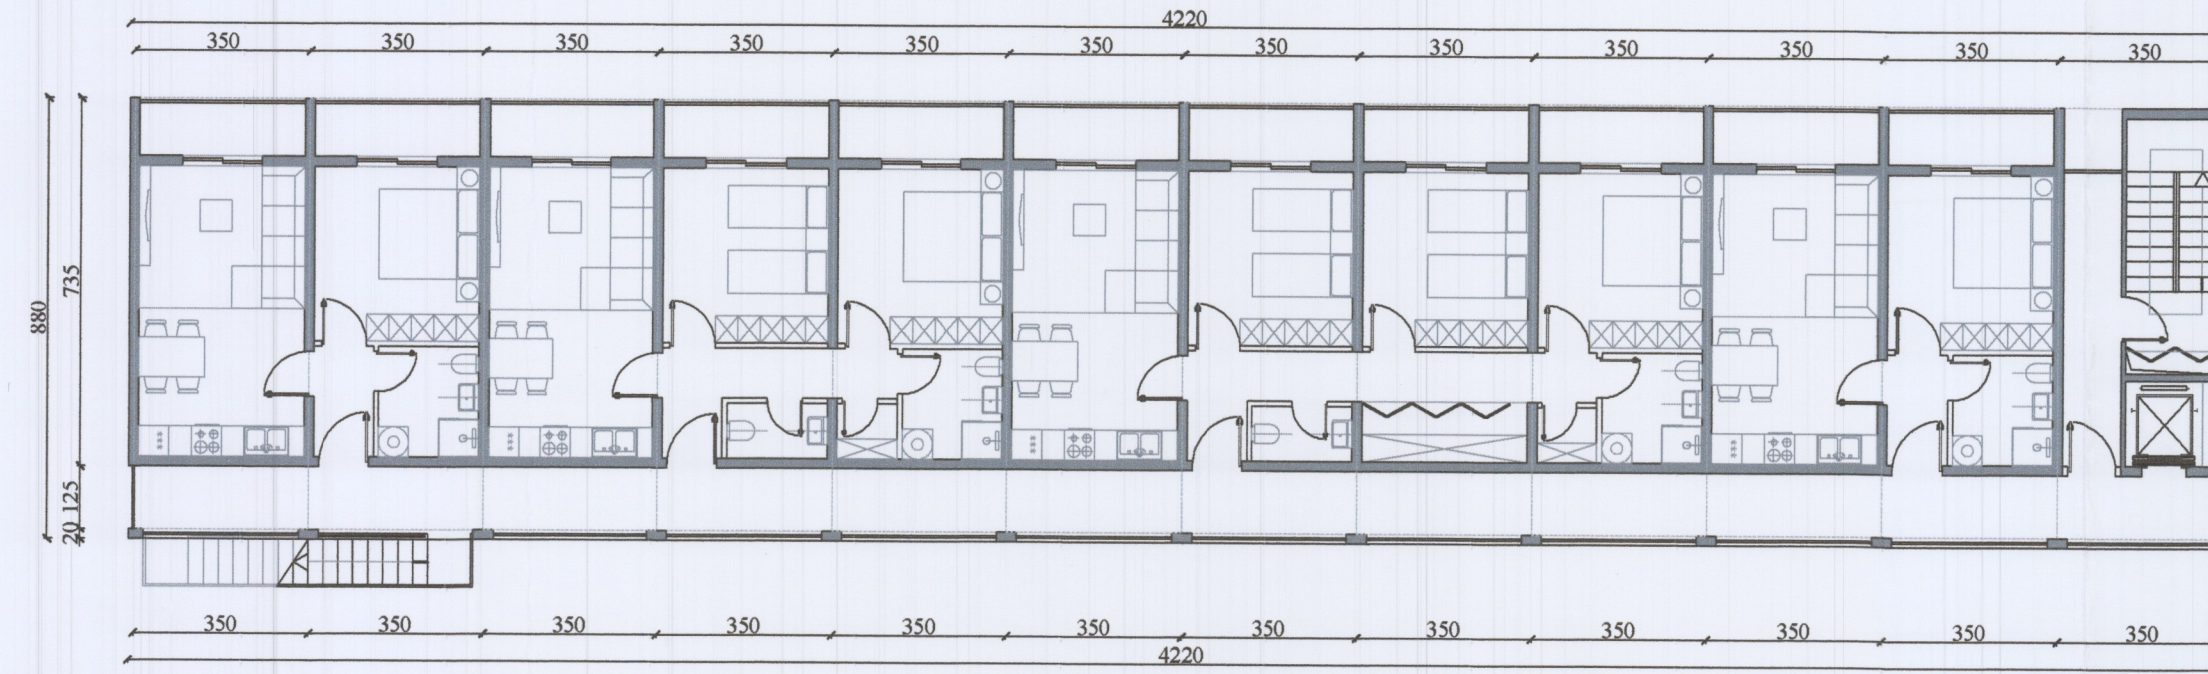


OB1\_OB3\_5K

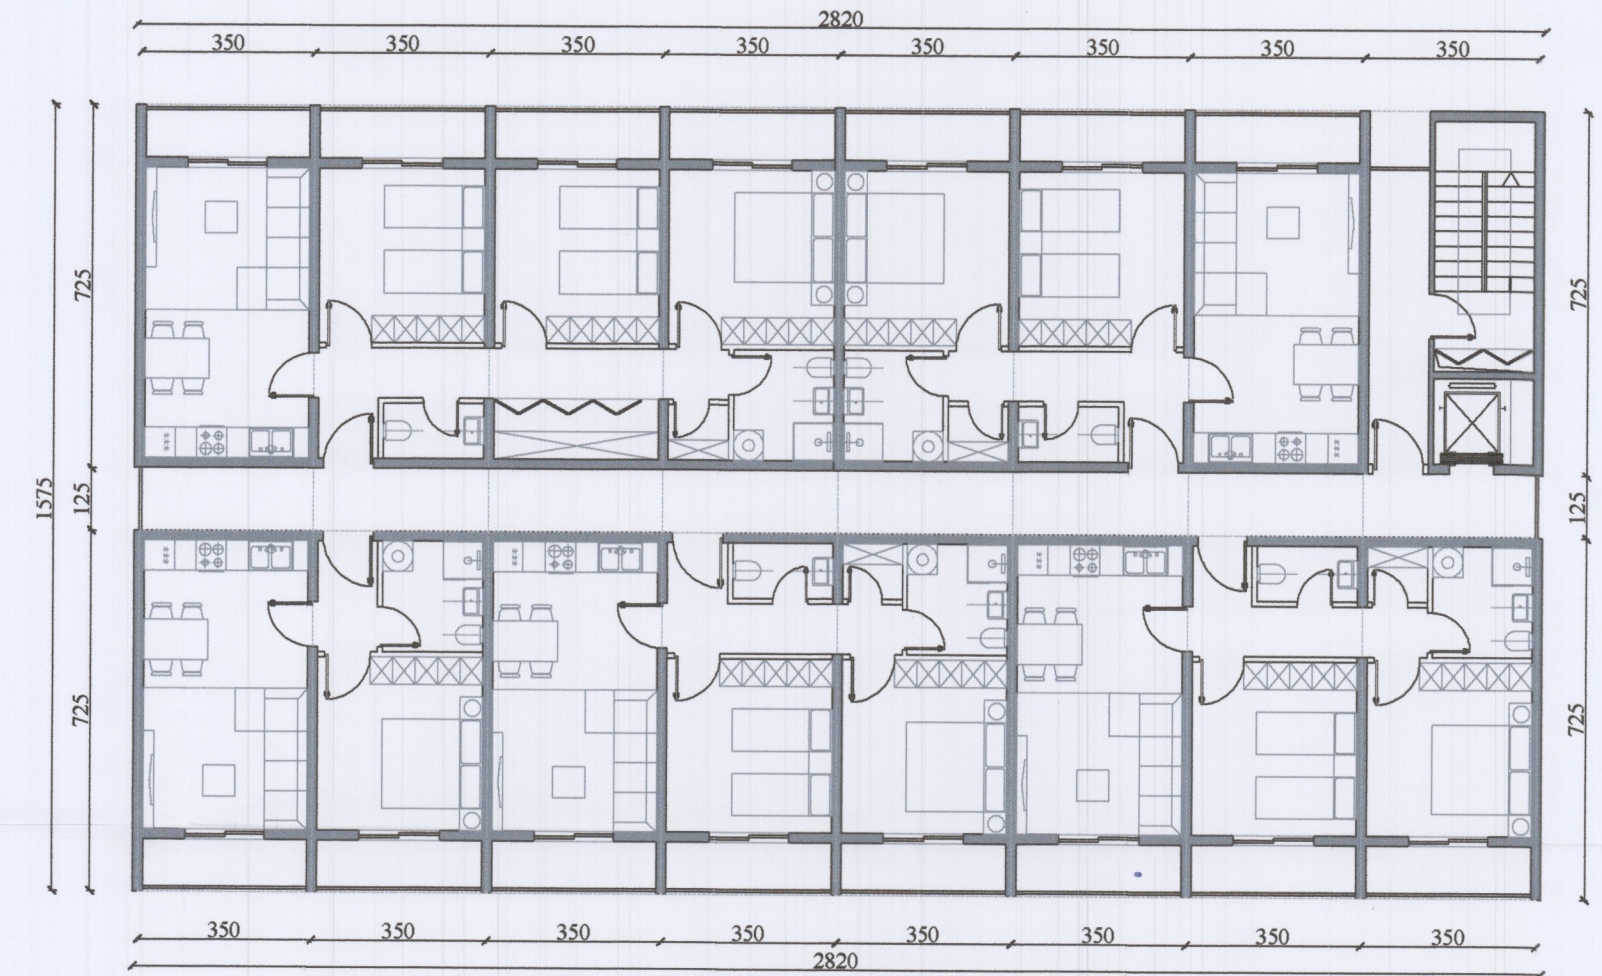

OB5\_4K, OB6\_4K

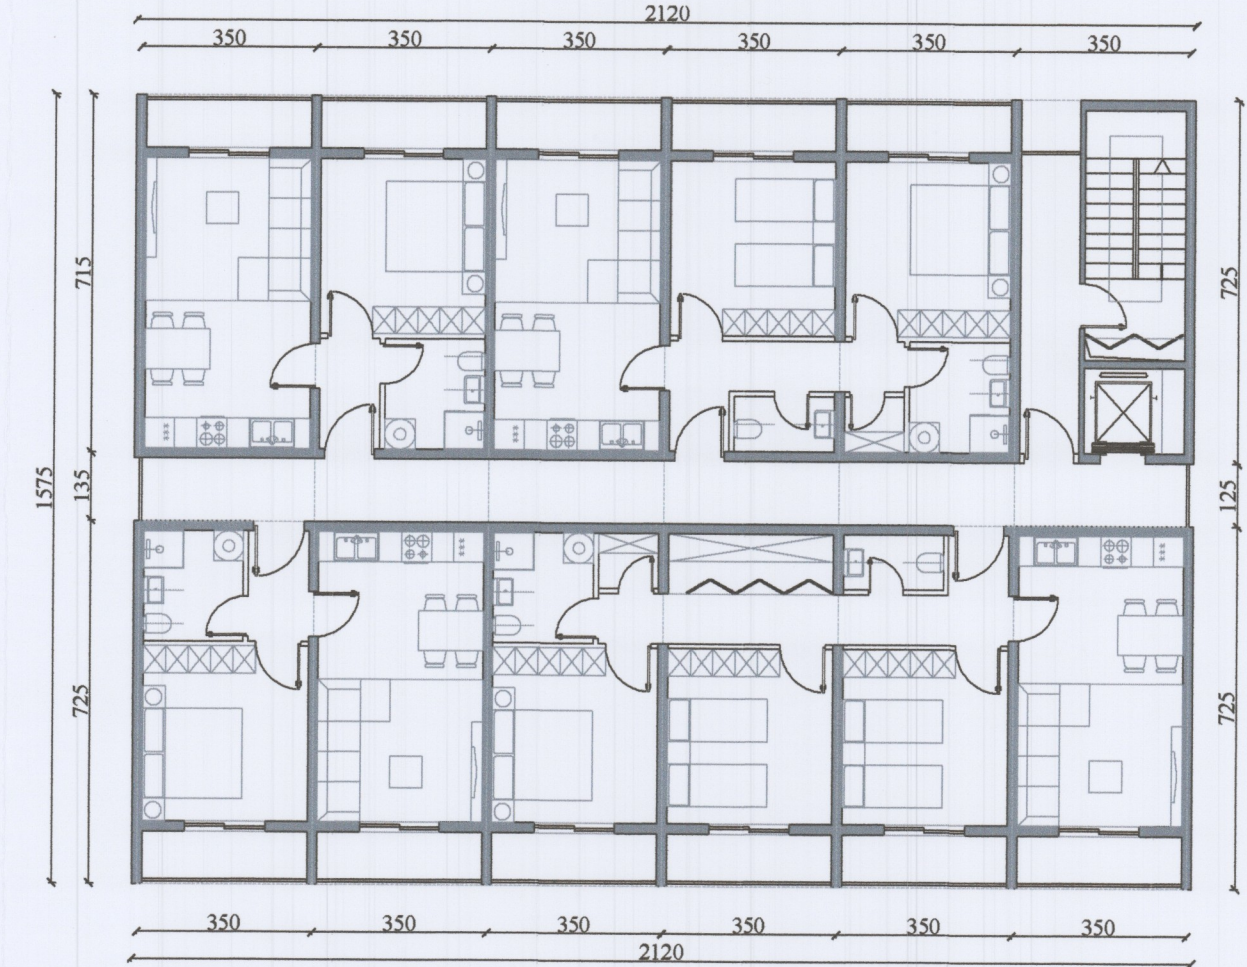

OB4\_3K, OB7\_4K

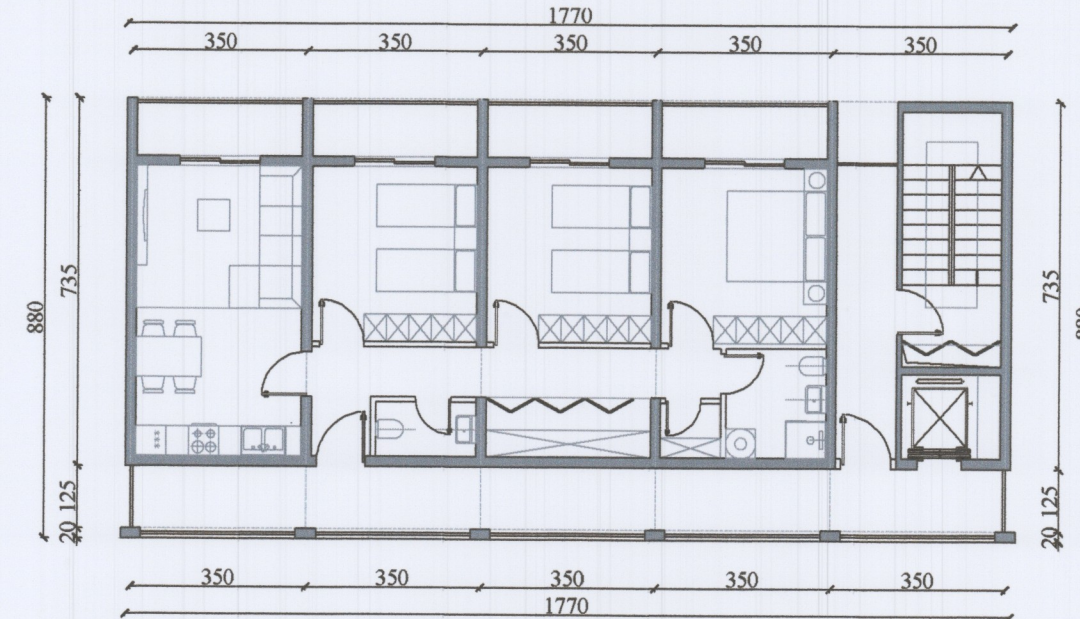

**BASHKIA VORË**

**Kryetari Bashkisë VORË**  
**Z. HEKURAN BRAHIMAJ**





PLANI I DETYRUAR VENDOR I ZONËS SË RE TË ZHVILLIMIT, ZONA 1, FSHATI MARIKAJ, NJËSIA ADMINISTRATIVE VORË, BASHKIA VORË

**EMËRTIMI I FLETËS**

TIPOLOGJITË E APARTAMENTEVE DHE UDHËRRËFYESI ARKITEKTONIK

DATA 27.05.2020	BESKALLA 1:500/1000	NR. I FLETËS K/148	NR. I KOPRIT 0001
--------------------	------------------------	-----------------------	----------------------

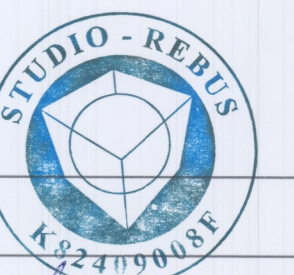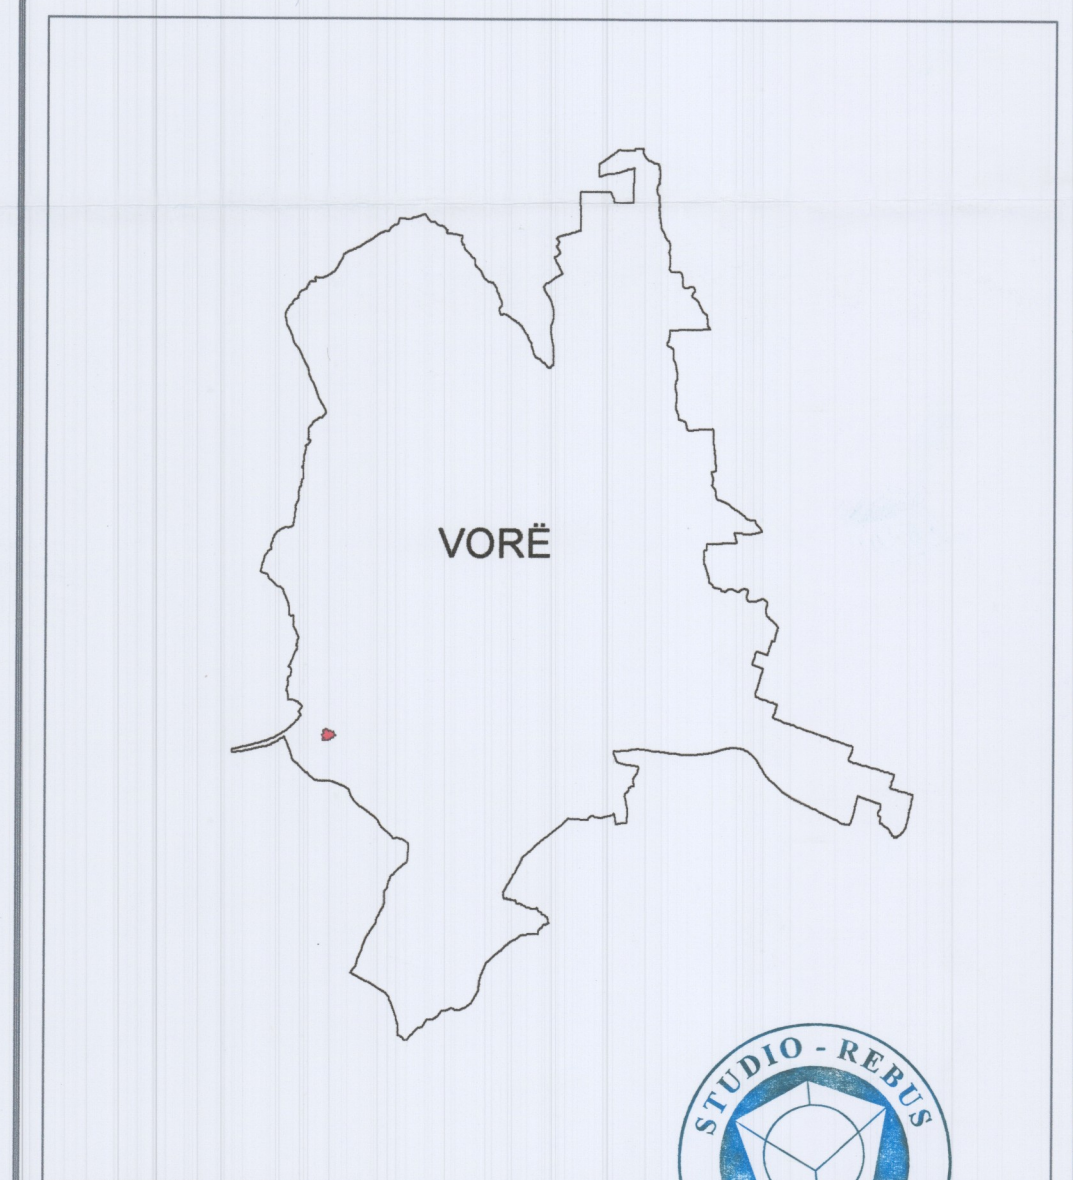

Udhëhoqti / Grupi (Planifikues Urban)	Ilirjan BOZO	A.0218/3
Koordinatori Projektit	Drivan PAPAVALI	A.1230/1
Planifikues Territorial	Gestina TOPÇI	A.1233/2
Arkitëkt / Projektues Urban	Redina TOSKA	A.0224/3
Ekspert GIS	Vahana SIMEXHIU	
Planifikues Transporti	Luljeta BOZO	K.0027/4
Ekonomisti Urban	Dentila QESJA	
Inzhiner / Ekspert Mjetësor	Emmela ABETI	
Gjeolog dhe Hidrogeolog	Julian XHEKO	
Inzhineri Hidre (Projekt i rremblimit, kontrollimit dhe implimit)	Nikolla RINELIA	K.2163/1
Inzhiner Elektrik	Gaqë KONOMI	E.0833/2
Ekspert Ligjer	Arti SORPONI	
Ekspert i Trashëgimisë Kulturore	Arben BICOZI	R.P.28