

PLANIMETRI SKEMATIKE TE KATEVE TIP



BASHKIA KRUJË
 ZONA E RE PËR ZHVILLIM





PLANI I DETYRUAR VENDOR I ZONËS 1


EMËRTIMI I FLETËS

PLANIMETRI SKEMATIKE TE KATEVE TIP TE OBJEKTEVE

DATA 06.03.2020	SIBALLA 1	NR. I FLETËS 01-04	NR. I KOPËRTE 0004
--------------------	--------------	-----------------------	-----------------------

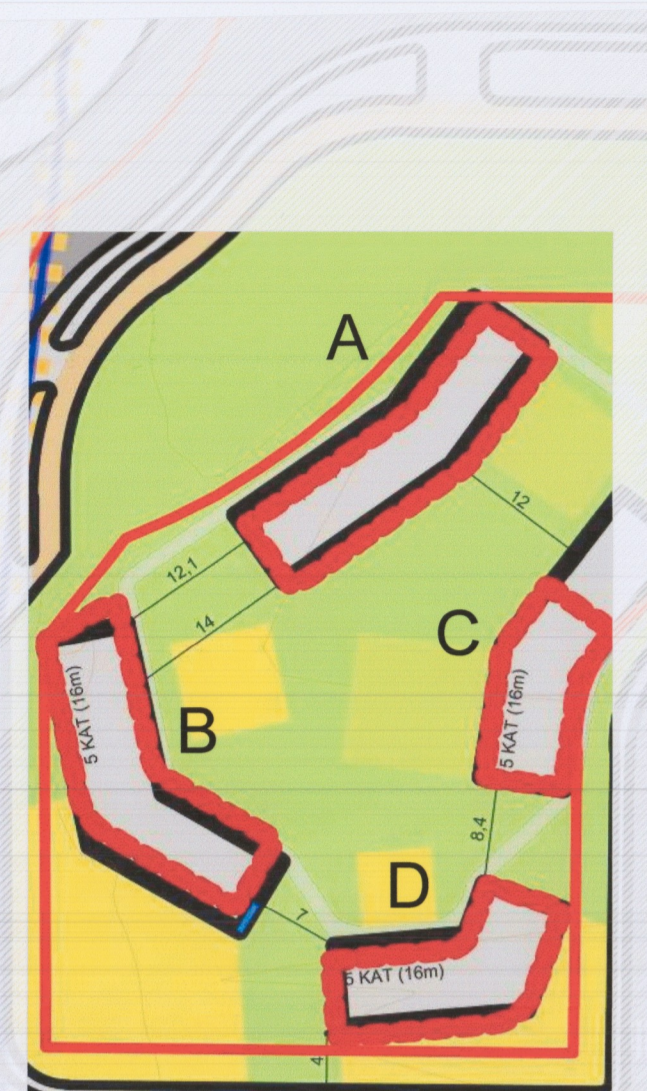
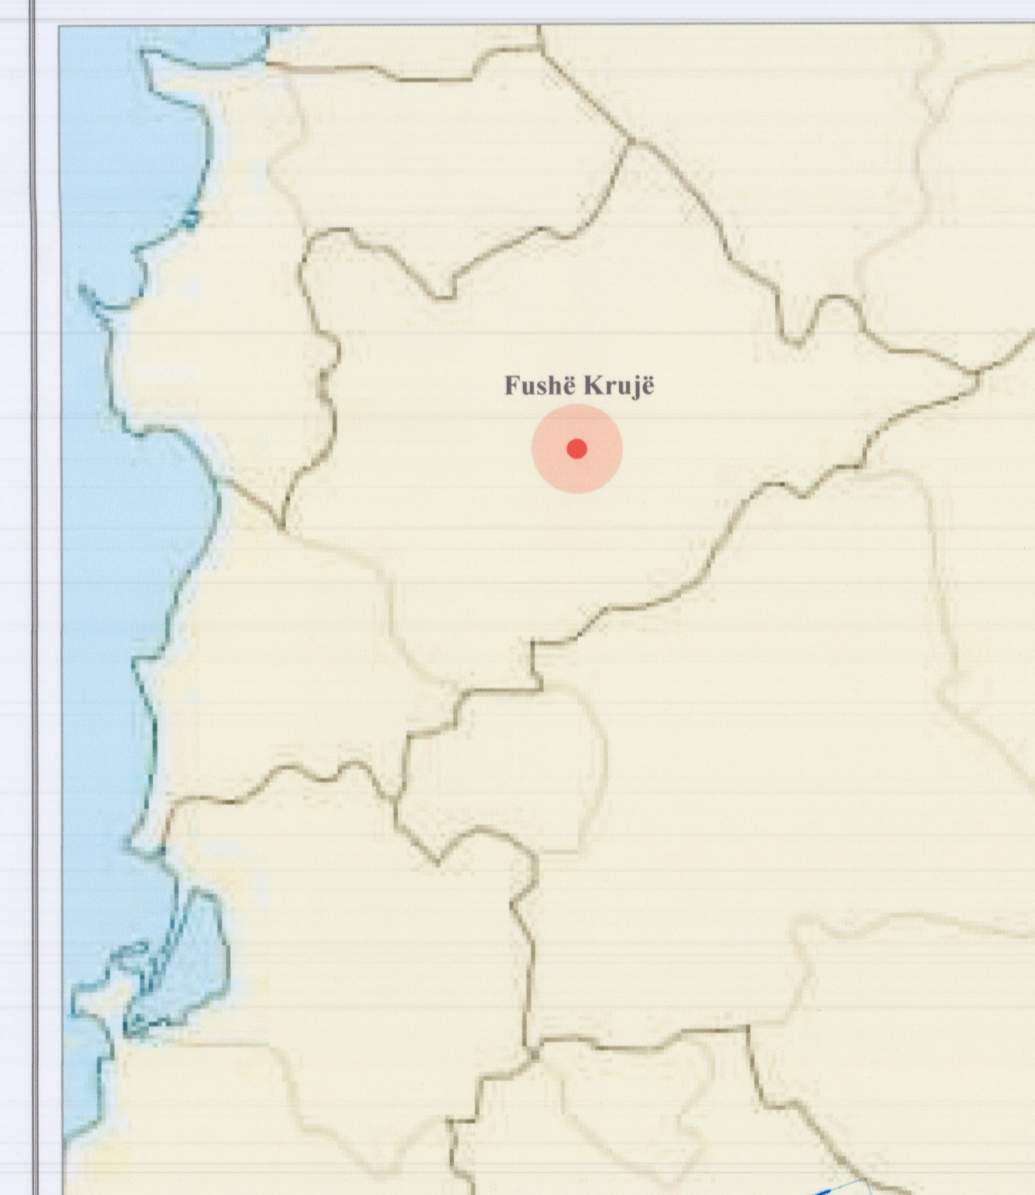


GODINA A

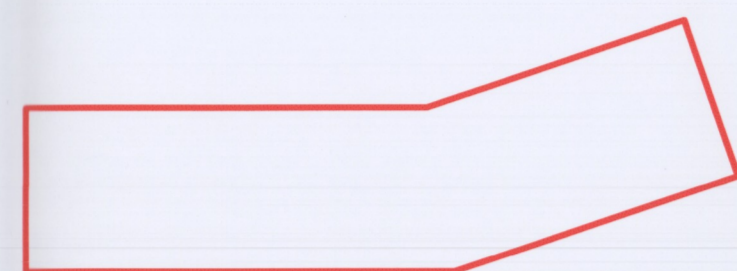


Nr.	Tipologjia			Total
	1+1	2+1	3+1	
4	-	4	4	8

PLANIMETRI SKEMATIKE TE KATIT TIP_GODINA A

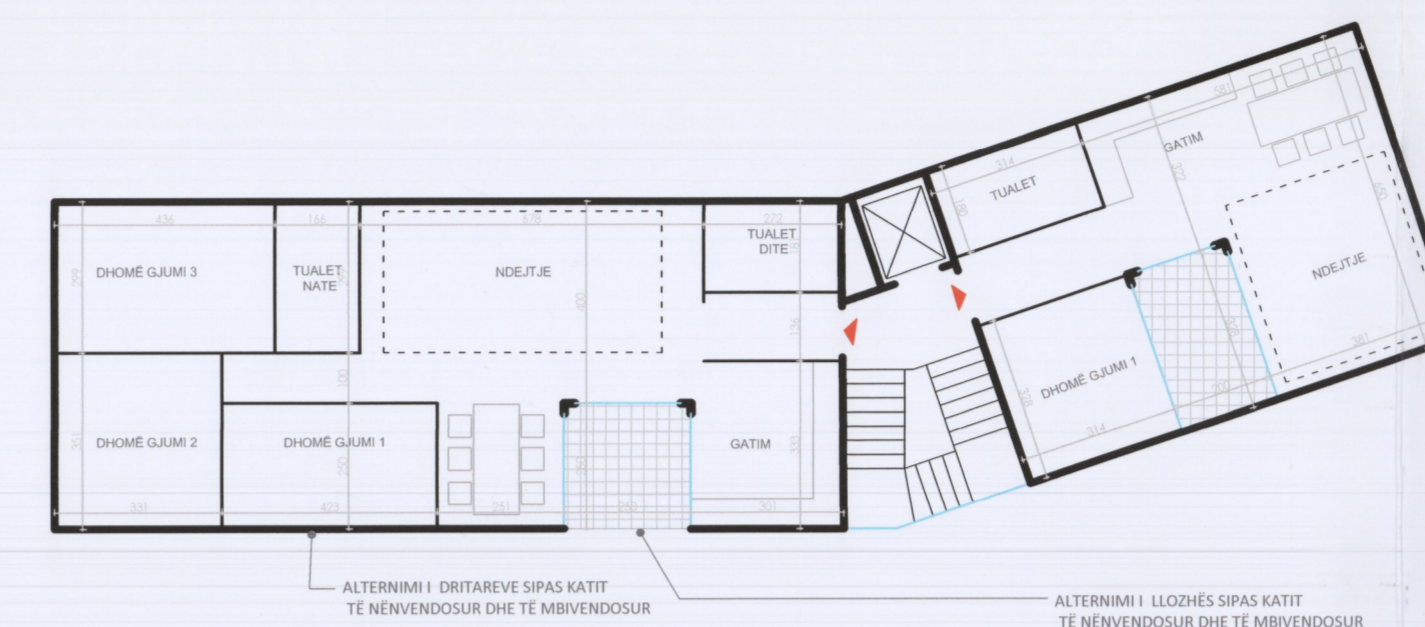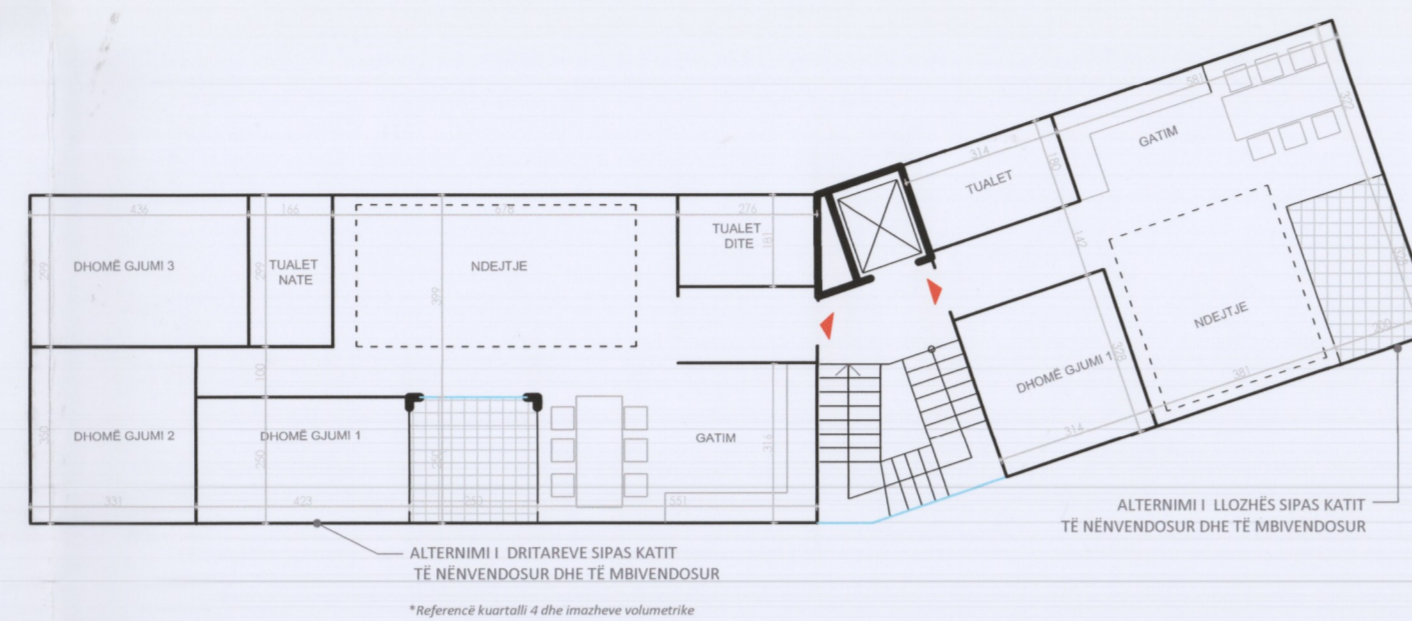

GODINA B

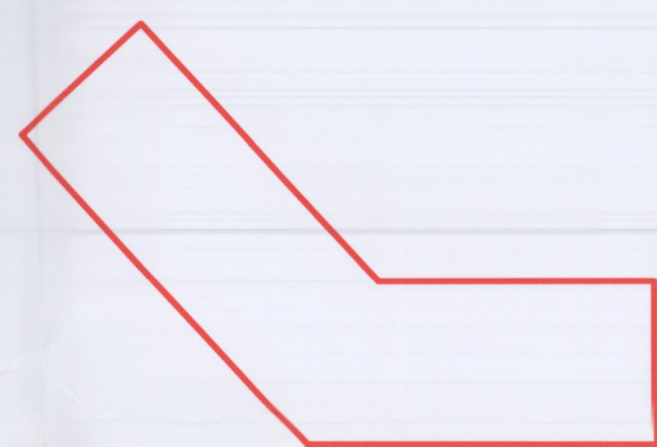

Nr.	Tipologjia			Total
	1+1	2+1	3+1	
4	-	4	4	8

PLANIMETRI SKEMATIKE TE KATEVE TIP_GODINA B





GODINA C



Nr.	Tipologjia			Total
	1+1	2+1	3+1	
4	4	-	4	8

PLANIMETRI SKEMATIKE TE KATEVE TIP_GODINA C

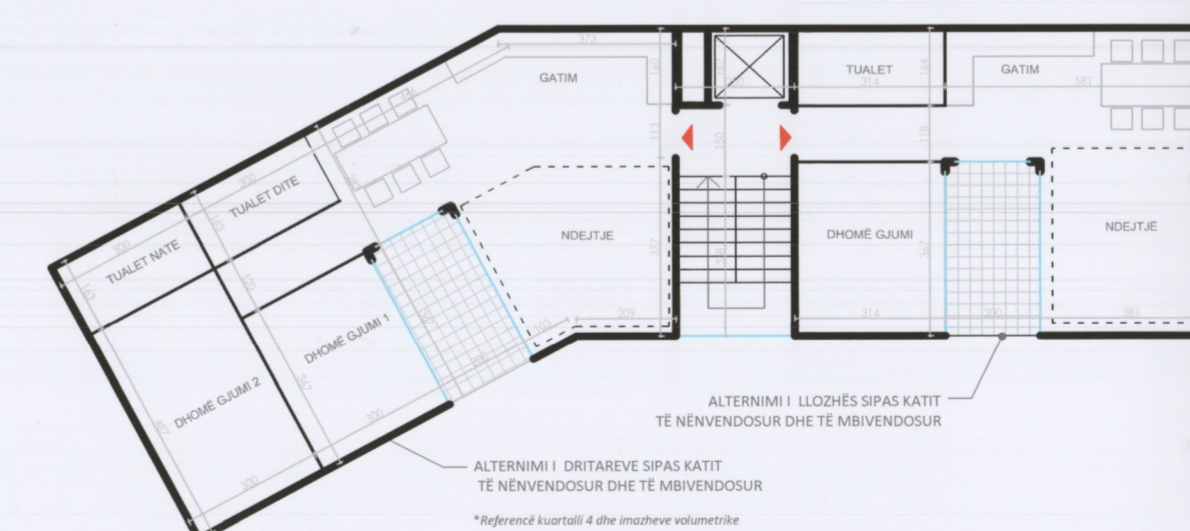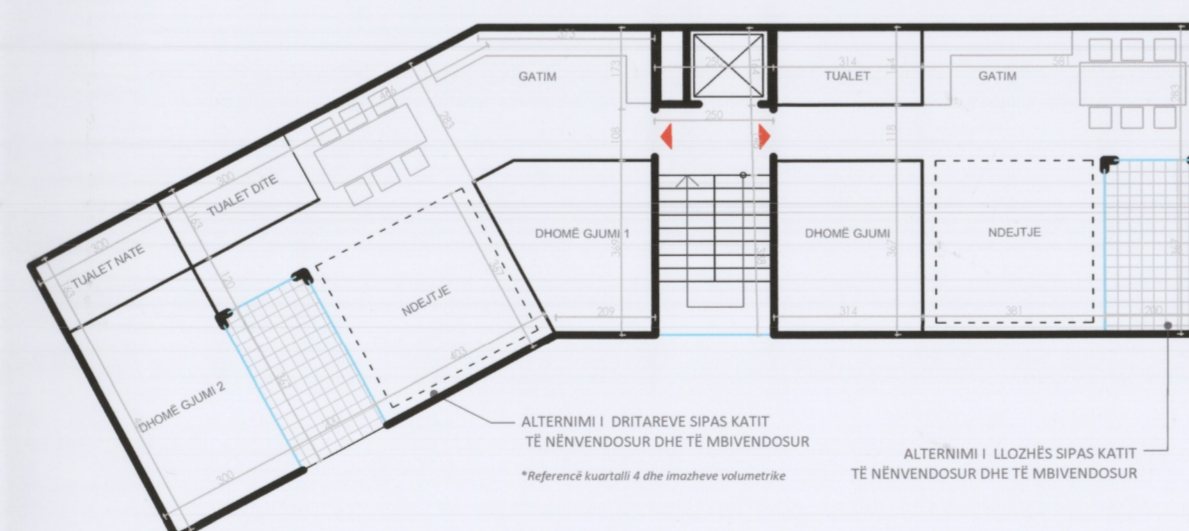


GODINA D



Nr.	Tipologjia			Total
	1+1	2+1	3+1	
-	-	4	4	4

PLANIMETRI SKEMATIKE TE KATEVE TIP_GODINA D

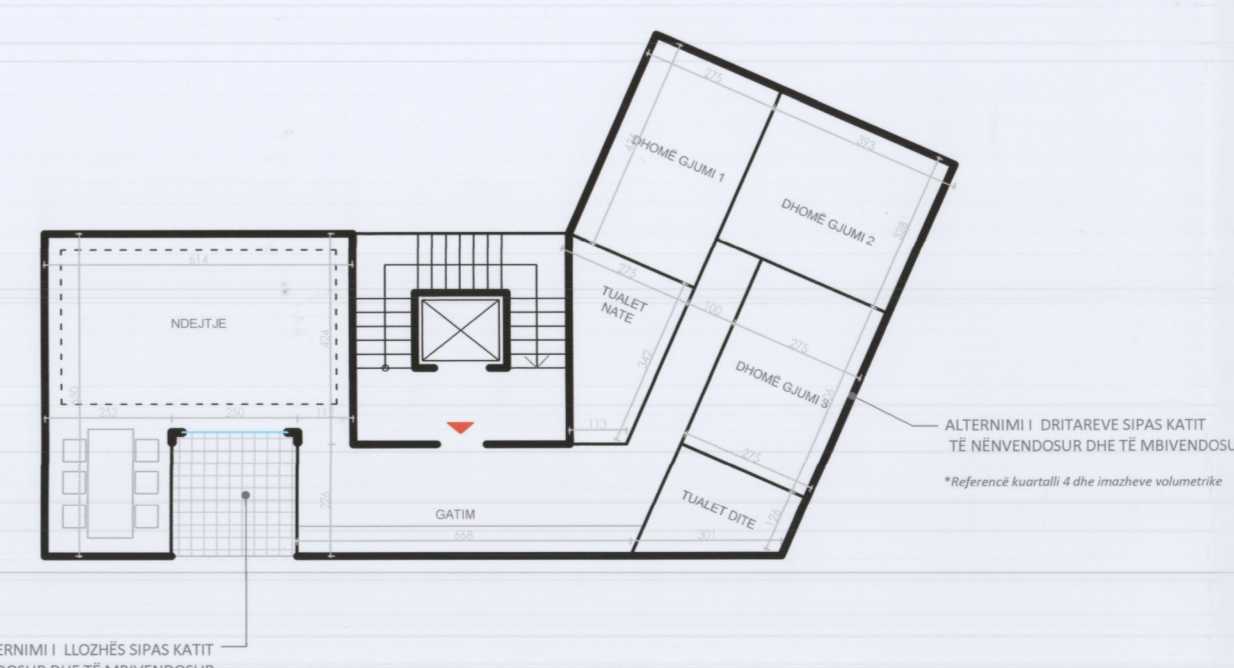

Udhëheqës i Grupit (Planifikues Urban)	DORËZIM I TËMËCË	A 10301
Koordinator Projekt	PETERIAN POLLO / ADRIAN MERJA	A 09932
Planifikues Teritori	ADRIAN MERJA / EVA HOXHA / MARIQARA POLLO	A 3433
Arkitekt / Projektues Urban	PETER ZURQOWESTE / RUDINA KAZADI	09-04-07020
Ekspert GIS	YLLI KARAPICI / ELDA VORPSI	T 02284
Planifikues Transporti	PAMELA KORTULAJ / XHEVAHIR ALIU	K 14770
Ekonomist Urban	REZARTA KARAPICI	-
Inzhinier / Ekspert Mjedisor	VOJSAVA SHILLAKU	0K 2130
Gjeolog dhe Hidrogeolog	KRISTAQ DEDE	0K 13821
Inzhinier Hidro (Rregullim dhe instalim)	ANDI XHELEPI	K 14231
Inzhinier Elektrik	ALMA BILAJ	E 05552
Ekspert Llogar	KLARITA MARKU	-
Ekspert i Trashëgimisë Kulturore	KLITI KALLAMATA / KRESNIK MEROHANI	A 07201 - R.P.7