


PLANI I DETYRUAR VENDOR I RISHIKUAR I ZONËS 1, ZONA FK-UB-031, NJËSIA ADMINISTRATIVE FUSHË KRUIJË, BASHKIA KRUIJË
HARTA E PROJEKTIMI URBAN

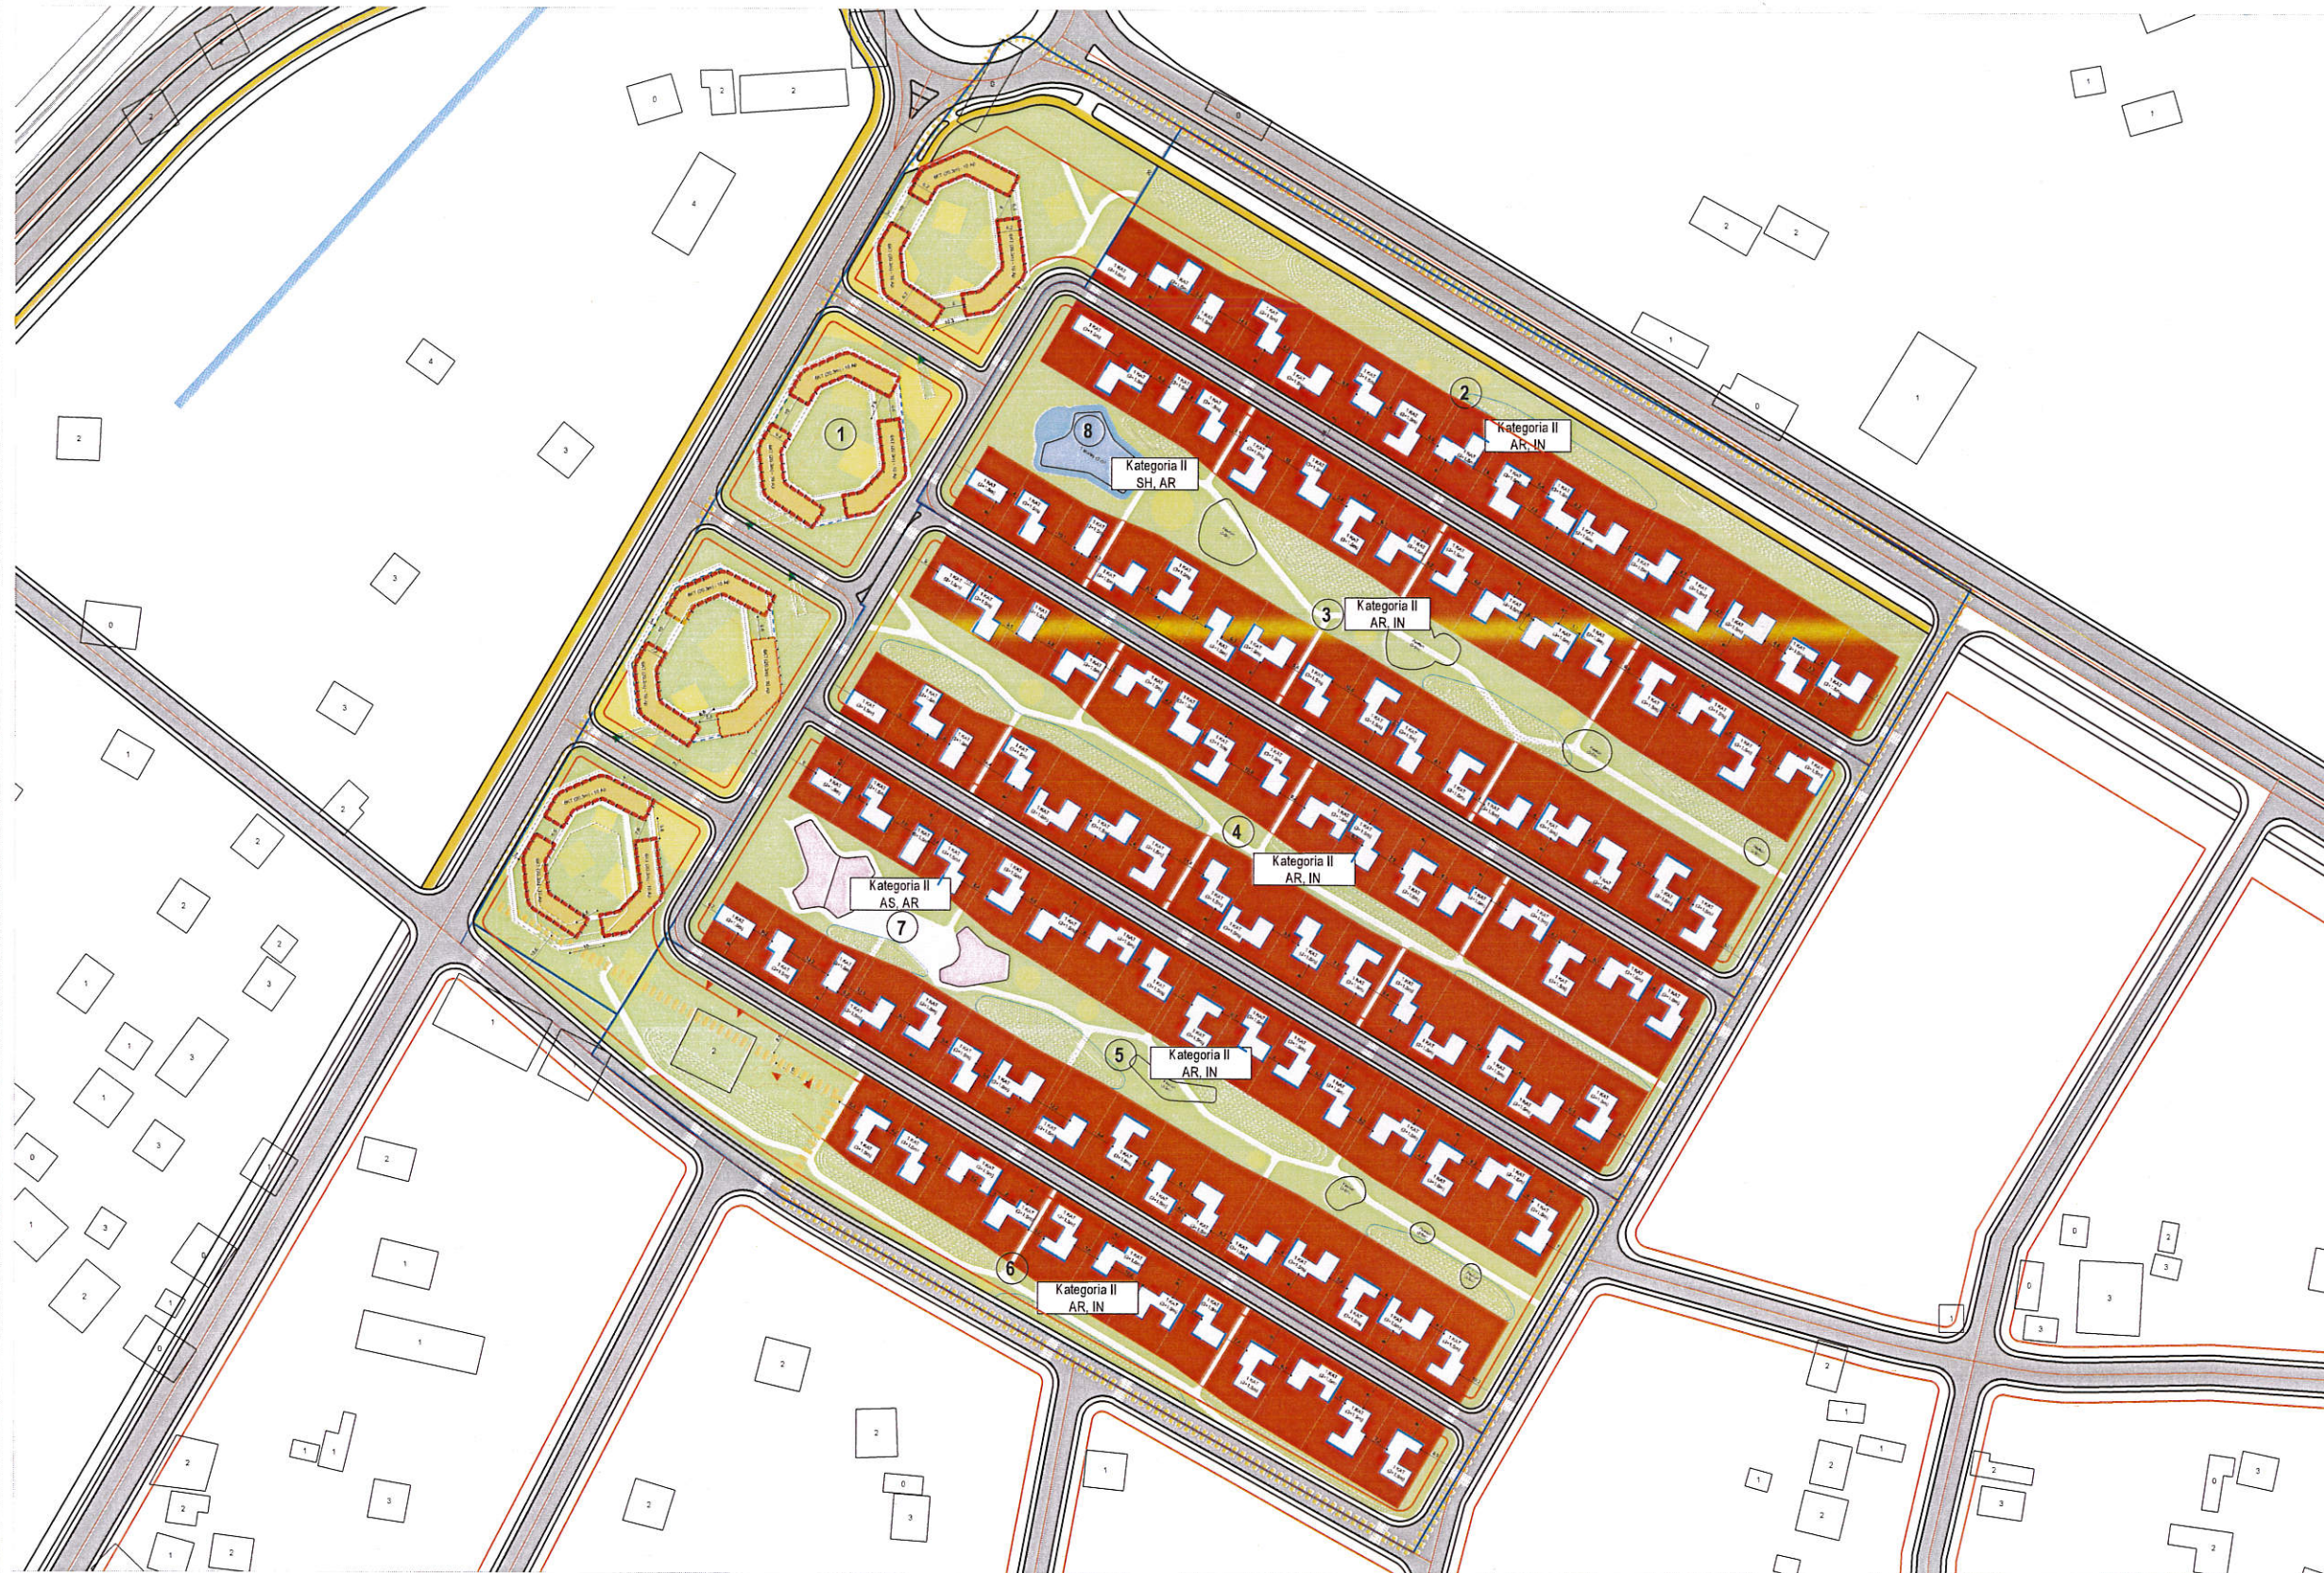

Nennjesia	1												Totali per zonen													
	1	2	3	4	5	6	7	8	9	10	11	12														
Kodi i objektit	1	2	3	4	5	6	7	8	9	10	11	12	1-1	1+2	1+3	1+1	1+2	1+3	1+1	1+2	1+3	1+1	1+2	1+3	koreshit	Q.shndets
Siperfaqe gjurme e objektit	207	207	207	207	207	207	207	207	207	207	207	207	58	70	93	58	70	93	58	70	93	58	70	93	560	352
Siperfaqe totale gjurme (zona)	2484												1321	2642	2642	2642	1065	560	352	13964						
Siperfaqe totale ndertimi objekte	1623	1623	1453.8	1623	1623	1623	1623	1623	1623	1623	1623	1623	1321	2642	2642	2642	1065	560	352	30215.3						
Siperfaqe totale ndertimi (zona)	19288.8												1321	2642	2642	2642	1065	560	352	30215.3						
Sasia e apartamenteve sipas tipologjise per nennjesi	1+2	1+1	1+2		1+2		1+1	1+2	1+3	1+1	1+2	1+3	1+1	1+2	1+3	1+1	1+2	1+3								
Kapaciteti i strehimit (numri i familjeve per zonen)	80	24			120																					
Sasia e vendparkimeve te mbyllura (nen lokesore)													120													
Siperfaqet e gjelberta dhe rekreative ne zone													8748													
Vendparkimet e hapura ne zone													0													
Sasite e elementeve te tjere per zonen (basene ujore)													0													
Dendesia e banimit (banore/hektare)													277													

Legjendë

a. Gjendja ekzistuese

- Kufiri i zonës
- Rrugë të propozuara
- Aks i rrugës
- Vija e ndërtimit
- Linjë hekurudhore

b. Gjendja e propozuar

- Objekte multifamiljare
- Objekte individuale
- Qëndër Shëndetësore
- Kopëshi-Cerdië


Legjendë (ikonat)

- Hyrje e këmbësore
- Hyrje e mjeteve
- Daljet e mjeteve
- Rrugë e propozuar
- Korsi e biçikletave
- Trotuar
- Vendkalimet e Këmbësoreve
- Hapësirë publike
- Parkim nëntokësor
- Rrugica kalim



BASHKIA KRUIJË
ZONA E RE PËR ZHVILLIM

Kryetar i Bashkisë
Z. Anur Bushi

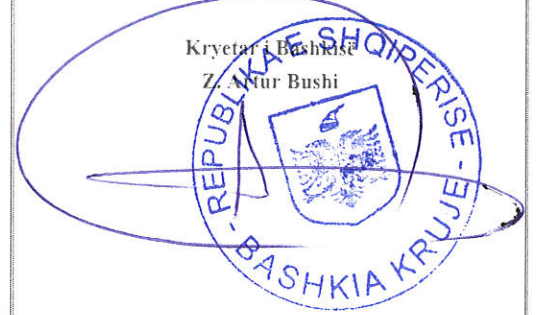


PLANI I DETYRUAR VENDOR I RISHIKUAR I ZONËS 1

EMËRTIMI I FLETËS

HARTA E PROJEKTIMIT URBAN

NUMRI I FLETËS	NUMRI I PLANIT	AF. EMBLIT	AF. EMBLIT
----------------	----------------	------------	------------

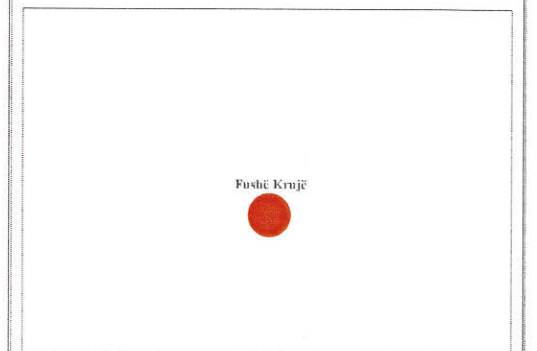

Drejtor i Përbashkët i Komitetit Zhvillimor të Territorit		
Drejtor	REDA BUSHI	
Shef i Shërbimit	ELIR KADIMIRI	
Shef i Shërbimit	SAJDE SALLAJ	
Shef i Shërbimit	SHKURBA MERRALI	
Shef i Shërbimit	SEJDELA FERIZALI	
Shef i Shërbimit	ANILA SHALIT	

