**PLANI I DETYRUAR VENDOR I ZRZH "2 LEZHË" (RISHIKIM) - ZRZH 2, NJËSIA ADMINISTRATIVE LEZHË, BASHKIA LEZHË**

FRAGMENT NGA HARTA E PROJEKTIMIT URBAN

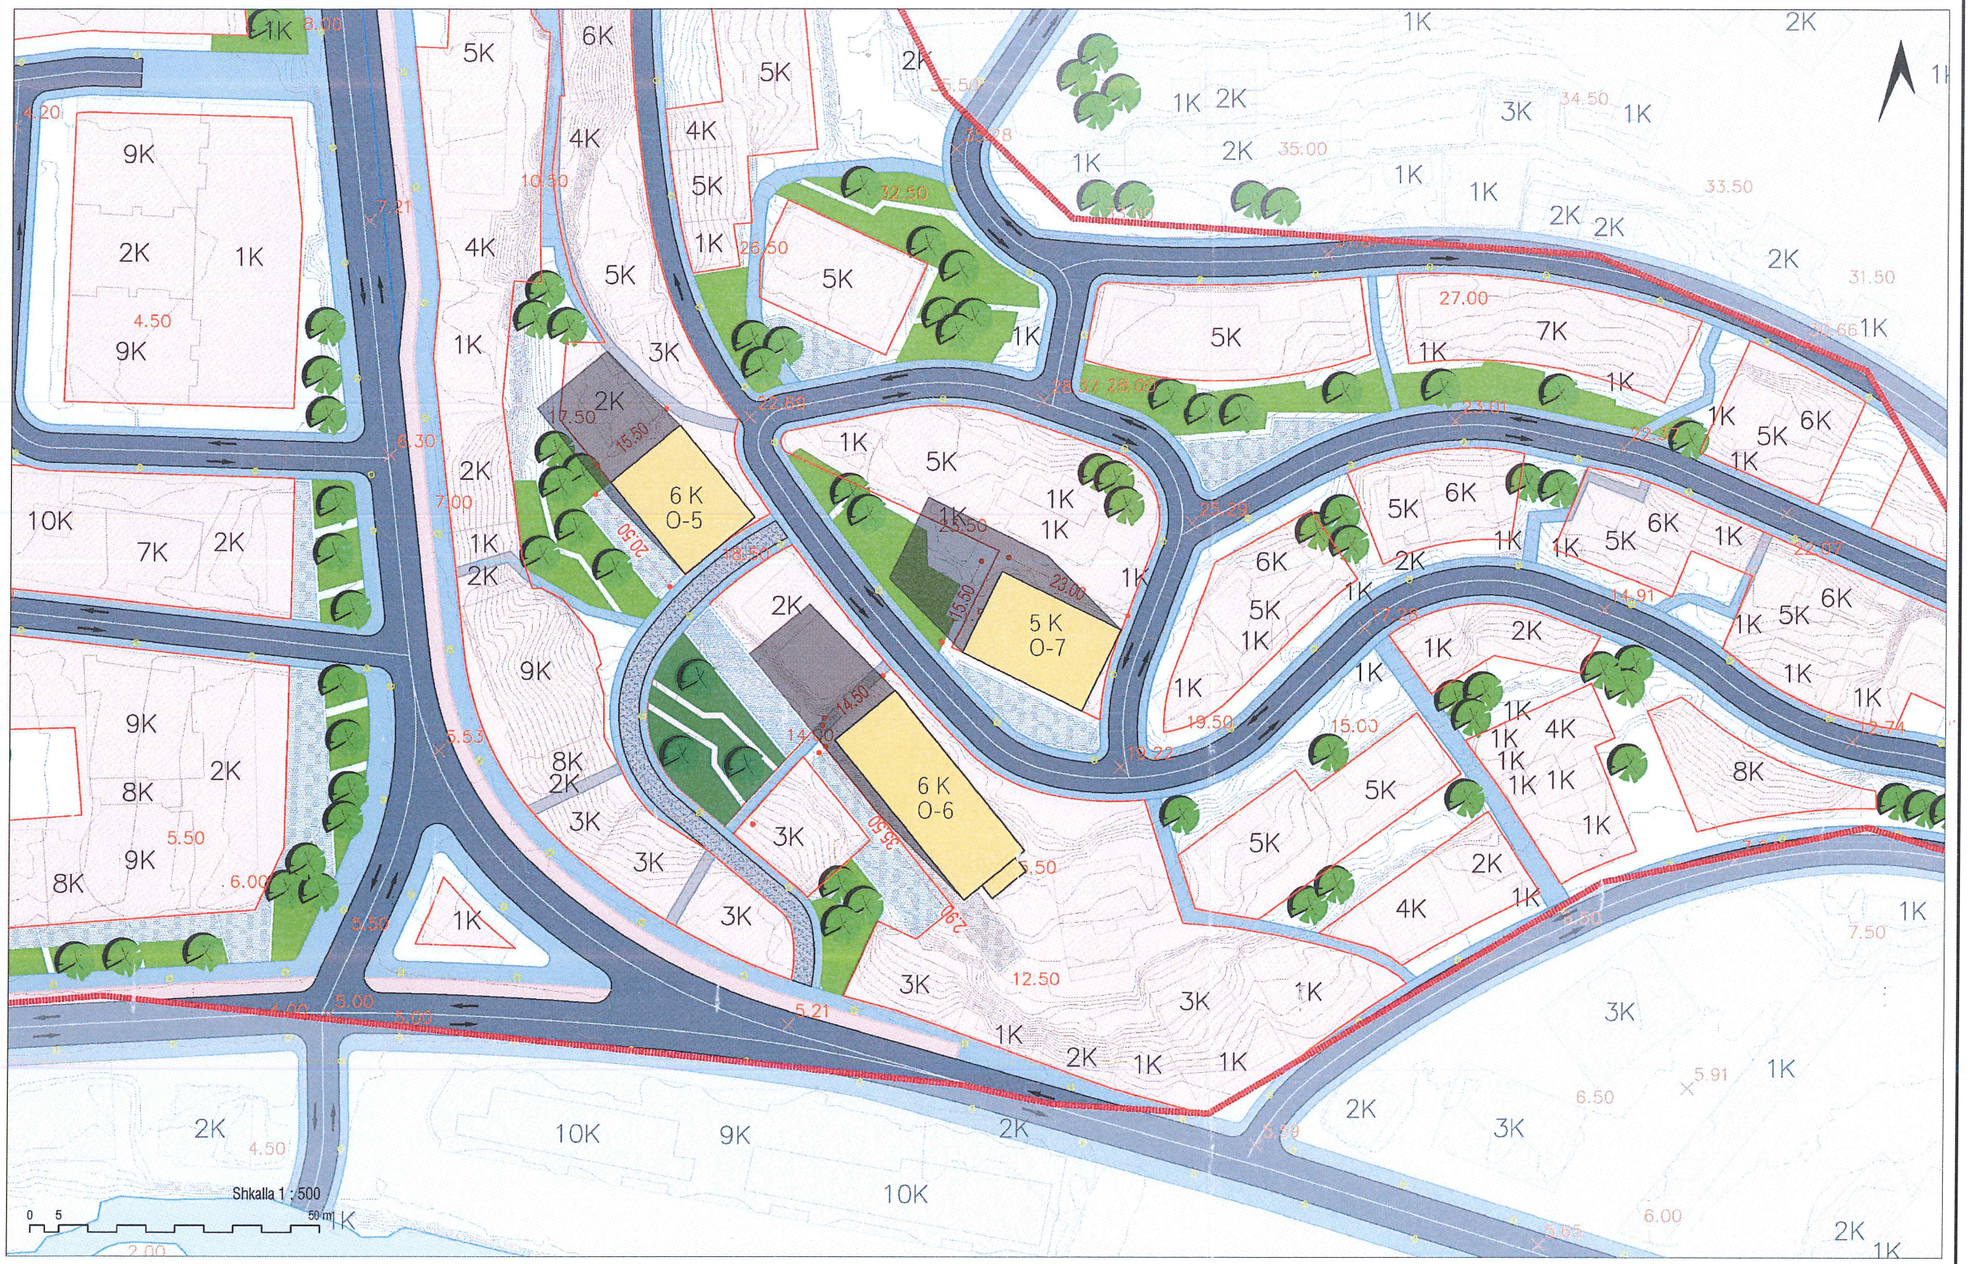


**Tabela Përmbledhëse**

| | | | | |
|---|---|---|---|---|
| Kodi i zjarrit të çdo objekti: | O-5 | O-6 | O-7 | NE TOTAL |
| Sipërfaqja e ndërtuar (gjatësi objekti) për çdo objekt | 317.75 | 543.75 | 356.50 | 1218.00 |
| Sipërfaqja totale e ndërtuar në kat, për çdo objekt: | 1906.50 | 3262.50 | 1782.50 | 6951.50 |
| Lartësia e parashikuar sipas tipologjisë (1+1, 1+2, 1+3), për çdo objekt dhe për zonën | 6, 8, 6 | 6, 20, 14 | 4, 12, 4 | 16, 40, 24 |
| Kapaciteti i strehimit të secilit objekt (numri i familjeve) | 20 | 40 | 20 | 80 |
| Lartësia e vendpunkteve të mbylljes (intersektori), për çdo objekt: | 0 | 0 | 0 | 0 |
| Sipërfaqet e ndërtuara sipas funksioneve të propozuara (banim, shoshitje, arsim, shëndetësi, etj). | 1906.50, 0, 0, 0 | 3262.50, 0, 0, 0 | 1782.50, 0, 0, 0 | 6951.50, 0, 0, 0 |
| Gjelbërimi vertikal në zonë (nr. pemësh) | 3 | 4 | 3 | 10 |
| Sipërfaqet e gjelbra të rekreatave në zonë: | | | | |
| Vendpërfitimet e hapura në zonë | 0 - 1 | 0 - 1 | 0 - 1 | 0 - 1 |

**Legjendë**

**a. Gjendja ekzistuese**

- Kufiri i Zonës
- Izolipse (Topografia / Relievi)
- Ndërtesa Ekzistuese
- Elementët ujor (Hidrografia)

**b. Gjendja e propozuar**

- Ndërtesa të propozuara për Programin e Rindertimit pas Termetit (A2-1)
- Zonat për Zhvillim / Rizhvillim / Rigjenerim
- Rrugë e propozuar
- Drejtimi i lëvizjes
- Parkimi në rrugë
- Korsi e biçikletave
- Trotuar / Hapësirë publike
- Gjelbërimi vertikal
- Hapësirë e gjelbër në shërbim të qytetit
- Ndriçim publik
- Vija e ndërtimit

BASHKIA LEZHE

**BASHKIA LEZHË**
**ZRZH 2 LEZHË**
**(Rishikim)**

**Kryetar i Bashkisë Lezhë**
**Z. Pjerin Ndreu**

REPUBLIKA E SHQIPËRISË - BASHKIA LEZHË

**PLANI I DETYRUAR VENDOR I ZRZH "2 LEZHË"**
**(Rishikim)**

**EMËRTIMI I FLETËS**

FRAGMENT NGA HARTA E PROJEKTIMIT URBAN

| DATA | SHKALLA | NR. I FLETËS | NR. I KOPJEVE |
|---|---|---|---|
| 07.12.2020 | 1 : 500 | U - 02.2 | 01/02 |

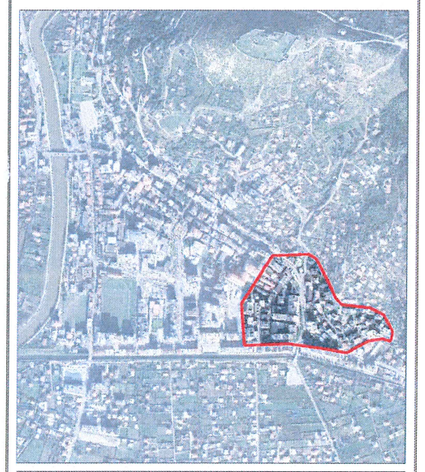

BASHKIA LEZHE

DREJTORIA E PLANIFIKIMIT TE TERRITORIT
DHE ZHVILLIMIT URBAN

| Konceptoi | Ing. Alban Laçi | |
|---|---|---|
| | | |
| | | |
| | | |
| | | |
| | | |
| | | |
| | | |
| | | |