


PLANI I DETYRUAR VENDOR - ZONA 4, SPITALLË, DURRËS

TIPOLOGJITË E APARTAMENTEVE DHE UDHËRËFYESI ARKITEKTONIK

Moduli A

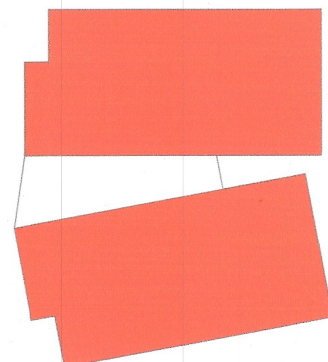

Moduli B



Moduli C



MODULET BAZË TË BANESAVE KOLEKTIVE




AP 1+1

AP 3+1

Tabela Përmbledhëse				
Lloji i Apartamentit	Sip. Neto (m2)	Sip. Bruto (m2)	Numri total në zonë	
Apartamenti 1+1	55-60	64-70	316	
Apartamenti 2+1	75-80	87-92	476	
Apartamenti 3+1	90-100	104-115	204	
			996	


- Në zonë ndodhen 2 tipologji banimi kryesore:
 - Në zonën e rindërtimit ndodhen 996 apartamente të lokalizuara në objekte 4 katëshe
- Në sipërfaqet bruto janë të përfshira sipërfaqet e përveshës, hollitë, hyrjes së katit, përdhos, kalldat ashpësor, shkallët nga nënoka deri në daljen në terracë, ambientet teknike në edo kat, në terracë dhe në katun nënoka, përfshirë sfera uji, depo uji të pishmë, kalldaja, transformatorët, etj. Gjatë projektit arkitektonik këto sipërfaqe mund të shfrytëzohen në varësi të zgjedhjes së propozuar.

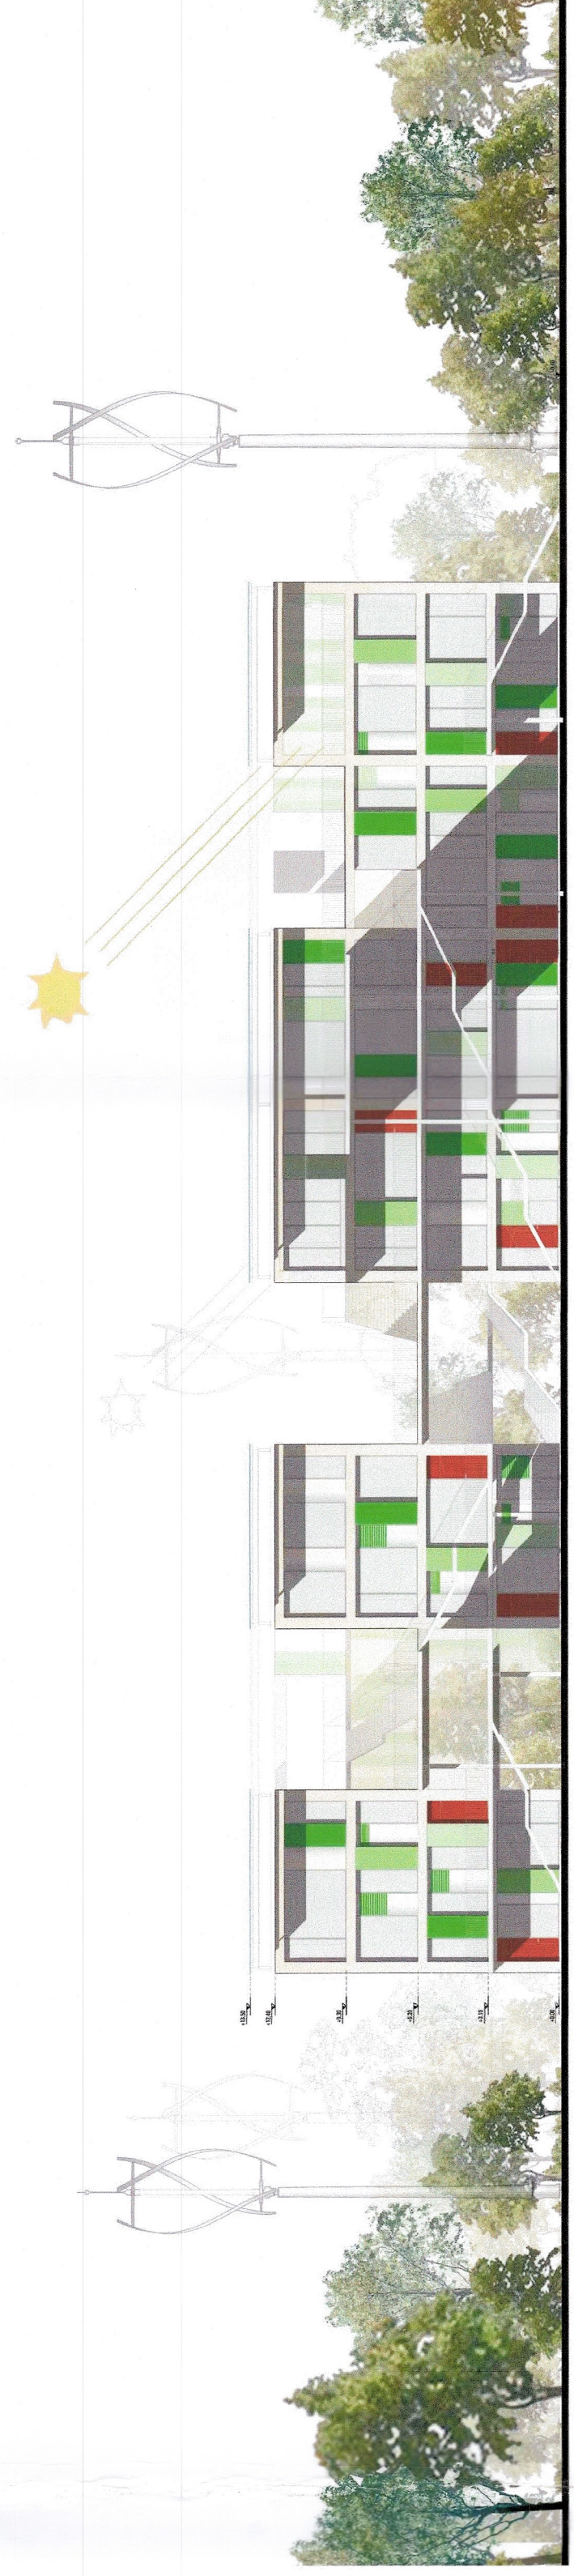


_freme 300



PRERJE

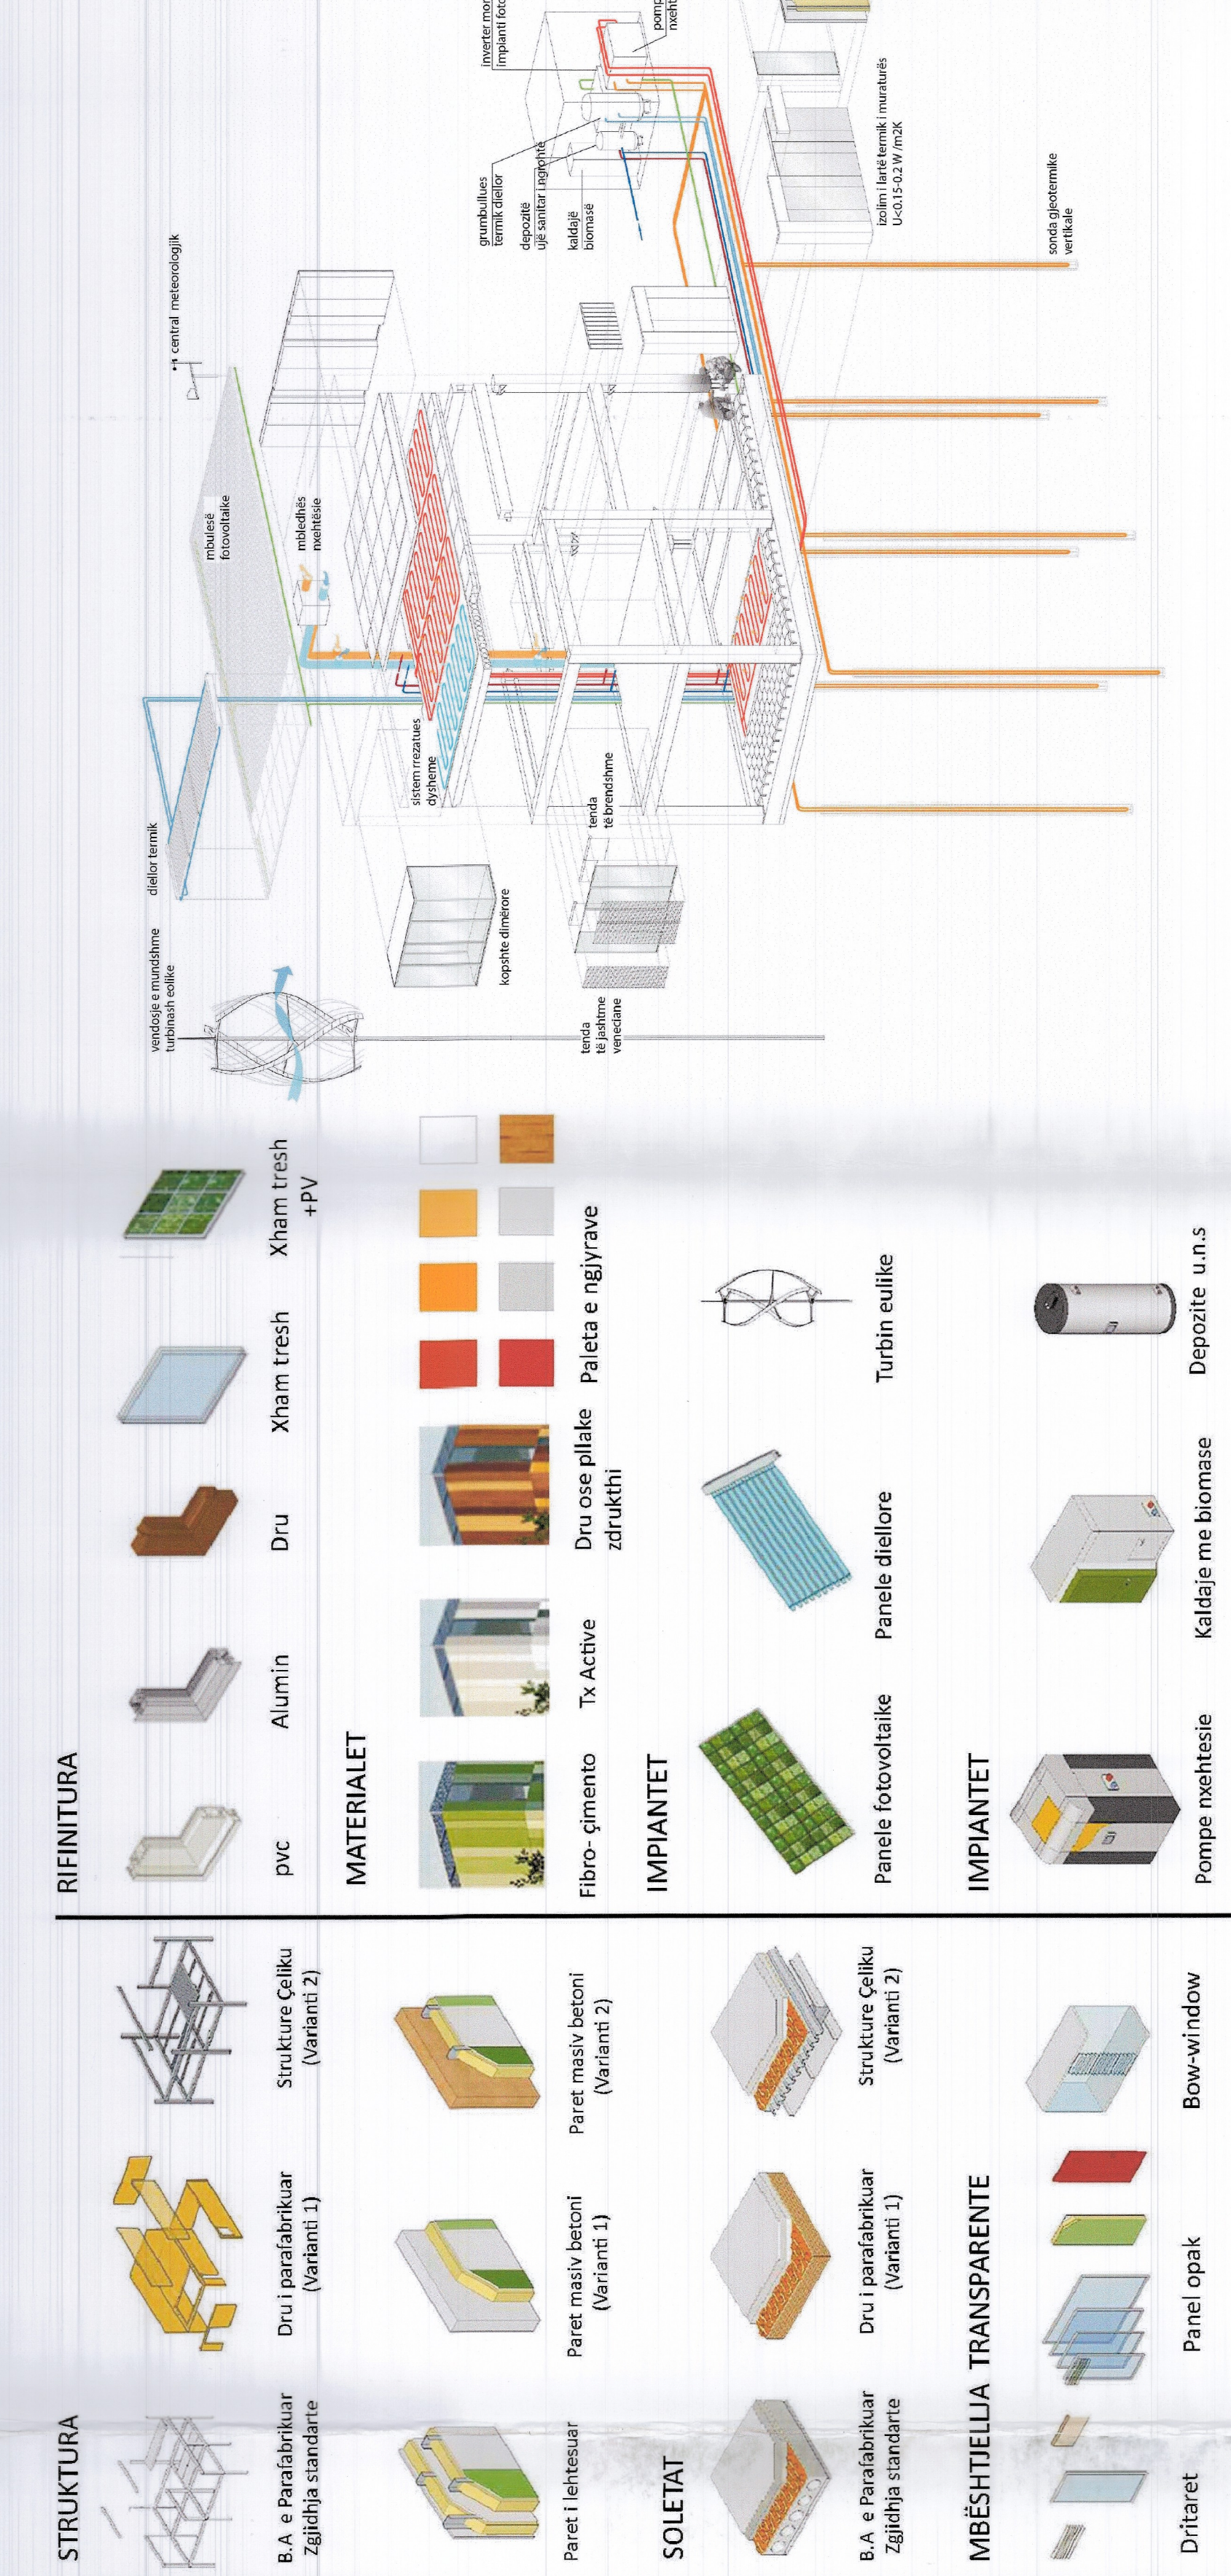


REPUBLIKA E SHQIPËRISË
KËSHILLI KOMBËTAR I TERRITORIT

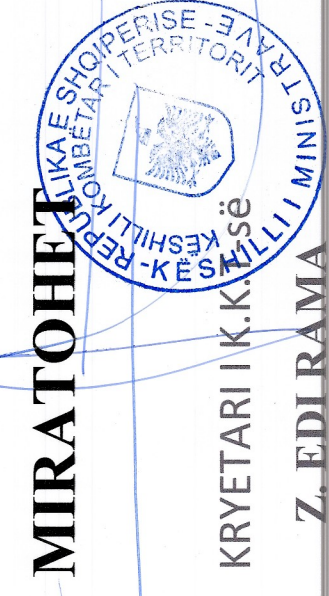

Kryetarë i bashkisë
Znj. EMIRIJA KALCO

Z. EDI RAMA

MIRATUAR ME VENDIMIN E KKT-së Nr. 1 Datë 13.05.2020

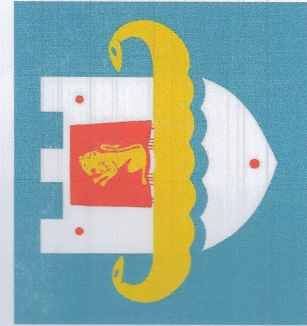


PLANI I DETYRUAR VENDOR - ZONA 4 SPITALLË, DURRËS

EMËRTIMI I ELETËS

TIPOLOGJITË E APARTAMENTEVE DHE UDHËRËFYESI ARKITEKTONIK


POZICIONI NË UDHË ME QYTETIN

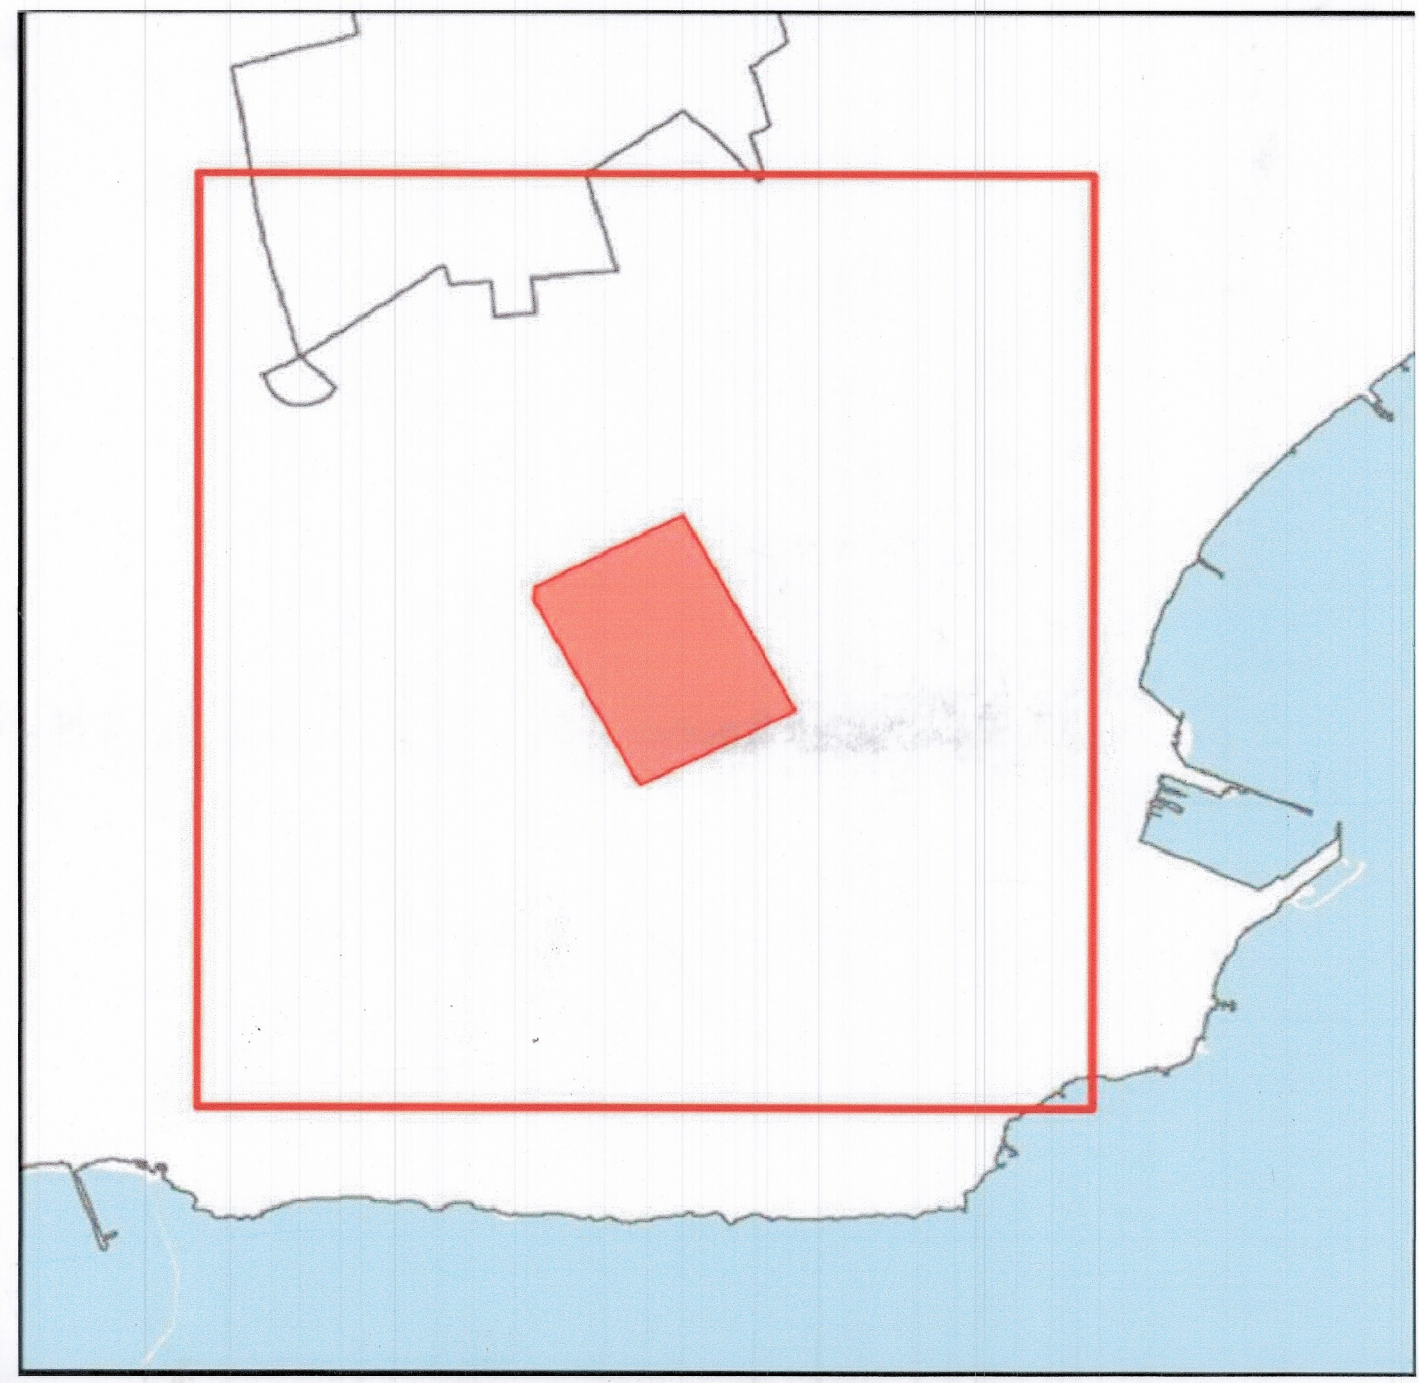

