

PLANI I DETYRUAR VENDOR I RISHIKUAR ZONËS SË RE TË ZHVILLIMIT, ZONA 1, FSHATI MARIKAJ, NJËSIA ADMINISTRATIVE VORË, BASHKIA VORË

HARTA E PROJEKTIMIT URBAN

HARTA E PROJEKTIMIT URBAN
SH 1:500

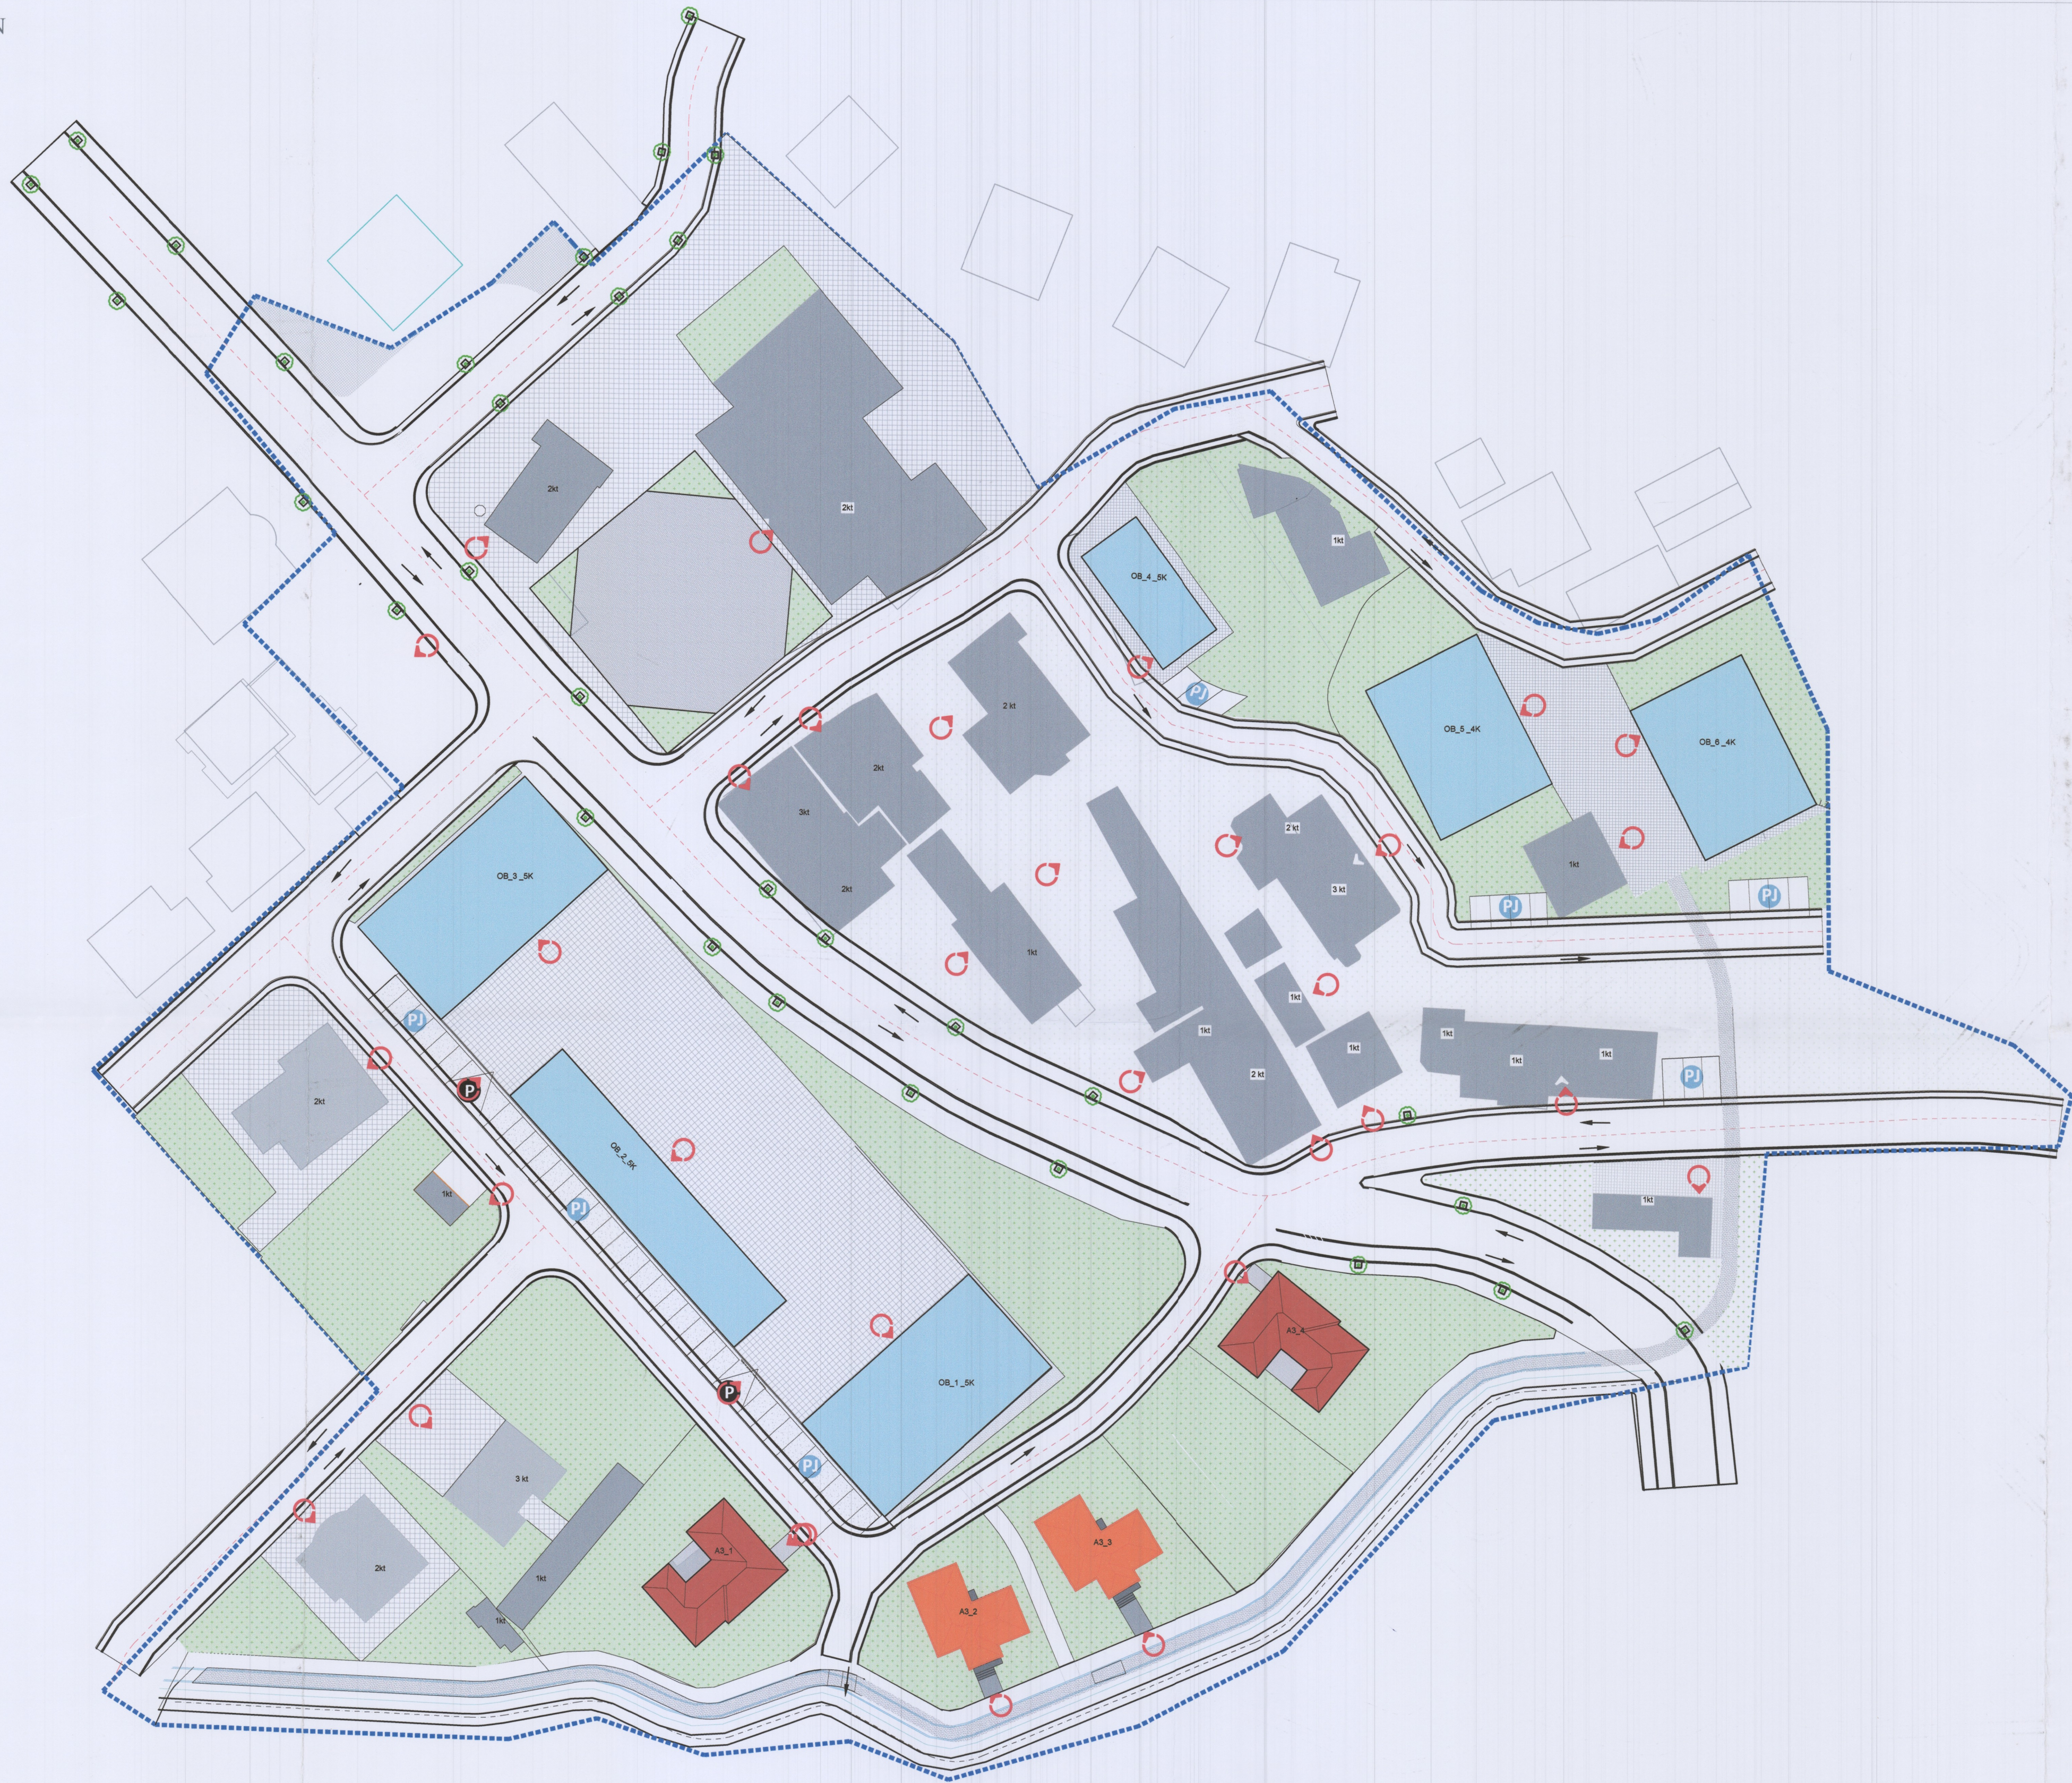


Tabela Përmbledhëse

Kodi i gjurmës së çdo objekti:	OB_1_K	OB_2_K	OB_3_K	OB_4_K	OB_5_K	OB_6_K	OB_A3_1	OB_A3_2	OB_A3_3	OB_A3_4	Totali
Sipërfaqja e ndërtimit/gjurmës objektit për çdo objekt dhe për zonë	443	371	443	149	330	330	93	88	88	93	2531
Sasia e apartamenteve dhe apartamenteve në banesë kolektive (H1, H2, H3)	5, 13, 6	8,7,4	4,15,5	0,0,5	4,7,3	6,3,6	-	-	-	-	27,47,31
Kapaciteti i stacionit të autobusit dhe zonës (stacioni i familjeve)	24	19	24	5	14	15	1	1	1	1	105
Sasia e vendparkimeve të rregulluara (nëntokasore) për çdo objekt dhe për zonë	18	35	18	0	0	0	0	0	0	0	71
Sipërfaqja maksimale e ndërtimit në zonë	2215	1855	2215	745	1320	1320	186	176	176	186	10500
Gjithësinë vertikale në zonë	9	11	9	4	12	12	9	9	9	9	93
Sipërfaqja e gjatësisë dhe rrethorës në zonë	269	269	269	405	370	327	539	251	305	302	3306
Vendpikësimi i hapësirës në zonë	11	11	11	3	4	4	0	0	0	0	49
Sasi për elemente të tjera të parashikuara në projekt (shkollë)	513	513	513	109	200	200	0	0	0	0	2048

- Legjendë
- a. Të dhënat bazë
- Kufiri i zonës
 - Rrëzimi i propozuar
 - Aksi i rrugës
 - Vija e ndërimit
 - Linje hekurudhore
 - Shesh
 - Hapësirë e gjelbër
 - Hyrje në godinë
 - Parkim nëntokasor
 - Parkim i jashtëm
 - Peme
- b. Kategoritë e përdorimit të tokës
- OB_Banese Kolektive
 - A_Banese Individuale 3+1
 - A_Banese Individuale 2+1
 - AS_Arsim, Kopshti Cerdhe
 - SH_Shëndetësi
 - AK_Aktivitet Social dhe Rekreтив
 - IN_Infrastruktura



BASHKIA VORË

Kryetar i Bashkisë VORË

Z. GENTIAN PICARI



PLANI I DETYRUAR VENDOR I RISHIKUAR ZONËS SË RE TË ZHVILLIMIT,
ZONA 1, FSHATI MARIKAJ, NJËSIA ADMINISTRATIVE VORË, BASHKIA VORË

EMËRTIMI I FLETËS

HARTA E PROJEKTIMIT URBAN

DATA	SHALLA	NR. FLETËS	NR. KOPJEVE
1 / 2021	1/500	1-02	001



Udhëheqësi i Grupit (Planifikues Urban)	Iliriana Boro	
Koordinator Projekti	Dritan PAPAVALIU	
Planifikues Temor	Gentian TOPÇIU	
Arhitekt / Projektues Urban	Rashan TOGA	
Ekspert GIS	Vatona SIMIXHIU	
Planifikues Transporti	Luliza GRAZHANI	
Ekonomist Urban	Donika QESJA	
Inzhinier / Ekspert Mjedisor	Emanuela ARIFI	
Gjeolog dhe Hidrogeolog	Julian XHEKO	
Inzhinier Hidro (Rrjet i furnizimit, kanalizimet dhe implemt)	Nikolin RISILIA	
Inzhinier Elektrik	Bronkida TOPÇIU	
Ekspert Ligjor	Ani SOFRONI	
Ekspert i Trashëgimisë Kulturore	Adem BICOKU	