PLANI I PËRGJITHSHËM VENDOR I BASHKISË LUSHNJE

HARTA E INFRASTRUKTURAVE TË TRANSPORTIT NË NIVEL BASHKIE

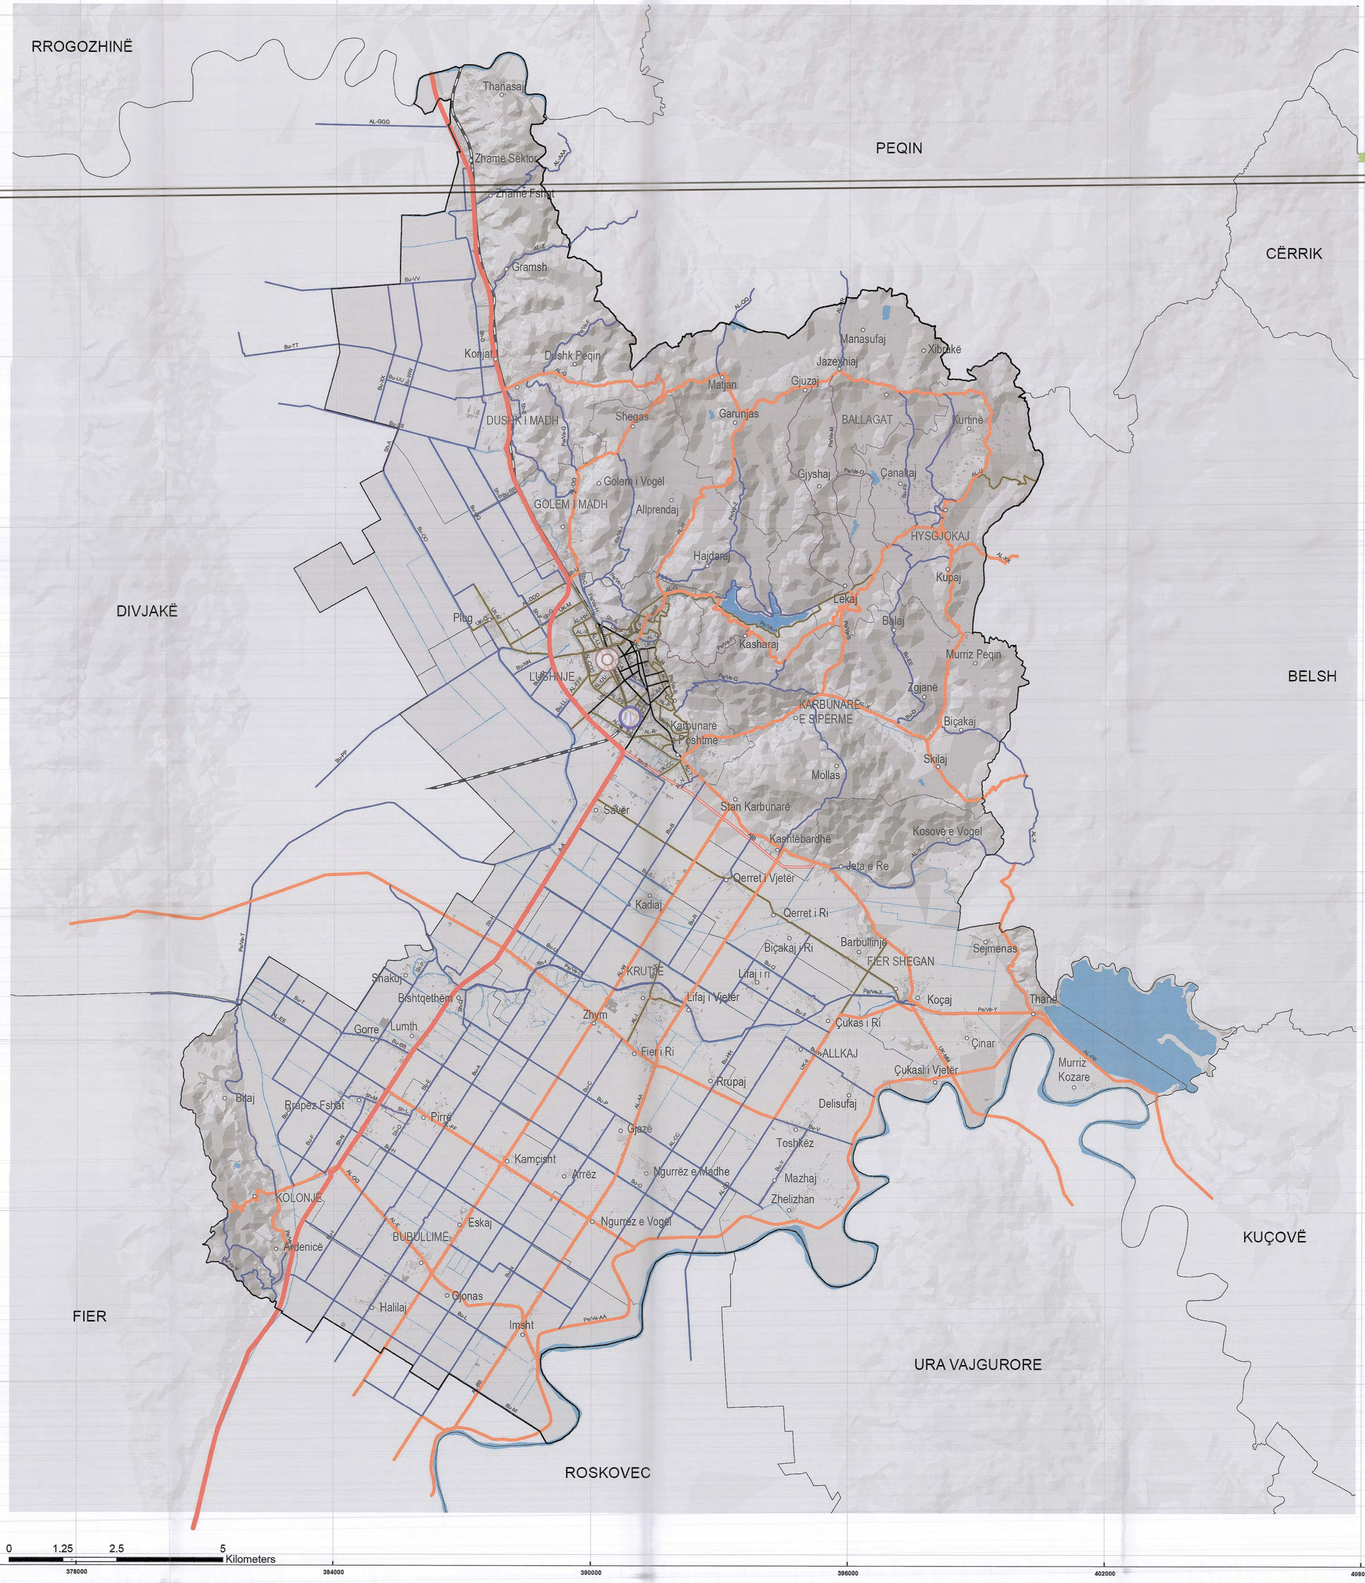

N

PRERJE RRUGORE TIP_SHKALLA 1:200

A.AUTOSTRADË

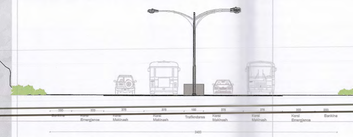

B.RRUGË INTERURBANE KRYESORE

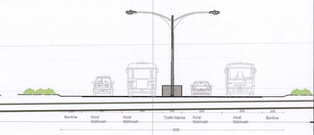

C.RRUGË INTERURBANE DYTËSORE

D.RRUGË URBANE KRYESORE

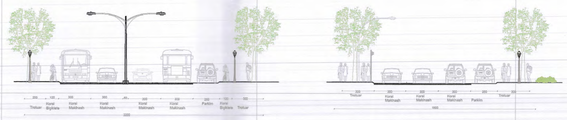

E.RRUGË URBANE DYTËSORE

F.RRUGË LOKALE

*Prerjet e mësipërme janë prerje tip sipas parashikimeve të Kodit Rrugor. Prerjet që i përkasin çdo seksion rruge gjenden tek harta P:02/9 (Seksionet e prerjeve të segmenteve rrugore).

LEGJENDA

INFRASTRUKTURA KRYESORE

- A. Autostradë
- B. Interurbane Kryesore
- C. Interurbane Dytësore
- D. Urbane Kryesore
- E. Urbane Dytësore
- F. Rrugë Lokale
- Bulevardi
- Itinerare këmbësore
- Hekurudha

STACIONE

- Stacion multimodal
- Stacion Treni për mallra

TË TJERA

- Vendbanime
- Sipërfaqe ujore
- Ndërtesa
- Kufiri i Bashkisë
- Kufiri i Njësive Administrative

REPUBLIKA E SHQIPËRISË
KËSHILLI KOMBËTAR I TERRITORIT

MIRATOHET
KRYETARI I K.K.T-së
Z. EDI RAMA

N/KRYETARI I K.K.T-së
Znj. EGLANTINA GJERMENI

Kryetari i Këshillit të Bashkisë
Znj. ELIDA GJERMENI

Miratuar me Vendim të Këshillit të Bashkisë
Nr.95 Datë.25/11/2016

Kryetari i Bashkisë
Z. FATOS TUSHE

PLANI I PËRGJITHSHËM VENDOR I BASHKISË LUSHNJE

EMËRTIMI I FLETËS:

HARTA E INFRASTRUKTURAVE TË TRANSPORTIT NË NIVEL BASHKIE

DATA	SHKALLA	NR. I FLETËS	NR. I KOPJEVE
29/12/2016	1:50,000	KKT- 5	5+5

MIRATUAR ME VENDIMIN E KKT-së Nr. 4 Datë 29/12/2016

HARTOI:	BASHKIA LUSHNJE	
Drejtor i Drejtorisë së Planifikimit të Territorit	Mimoza Haxhiu	
Përgjegjës i Zyrës së Planifikimit	Maksim Çuko	
Përgjegjës i Zyrës së Kontrollit të Zhvillimit	Saimir Mebelli	
Specialiste Ing. Ndërtimi	Marjeta Liko	
Specialiste për Impaktin në Mjedis dhe Struktura Inxhinierike	Fatma Hoxha	
Drejtor i Drejtorisë së Informacionit dhe Punëve Publike (pyjore, kadastra)	Shpëtim Kasapi	
MBËSHTETI:	Projekti i USAID për Planifikimin dhe Qeverisjen Vendore (PLGP) Co-PLAN, Instituti për Zhvillimin e Habitatit	