

PLANI I DETYRUAR VENDOR I ZONËS 1, NJËSIA ADMINISTRATIVE VORË, BASHKIA VORË

HARTA E INFRASTRUKTURËS SË TRANSPORTIT DHE INXHINIERIKE



BASHKIA VORË

ZONA 1

Kryetar i Bashkisë VORË

Z. Hekuran Brahimaj



PLANI I DETYRUAR VENDOR I ZONËS 1

EMËRTIMI I FLETËS

HARTA E INFRASTRUKTURËS SË TRANSPORTIT DHE INXHINIERIKE

DATA 06.03.2020	SKALA 1:500	NR. I FLETËS 3	NR. I KOPRËVE 0012
--------------------	----------------	-------------------	-----------------------



STUDIO B & L

Sh.p.k.

Tiranë

Udhëheqësi i Grupit (Planifikues Urban)	Ernal Bleta	
Koordinator Projekti	Ernal Bleta, Samir Duçollari	
Planifikues Territori	Doniana Ruga Hita, Rosanna Anna	
Arkitekt / Projektues Urban	Marc Sardiha, Roland Lika	
Ekspert GIS	Antonio Natale	
Planifikues Transporti	Geotian Nechvatati, Fatmir Haxho	
Ekonomist Urban	Illa Kristo	
Inzhinier / Ekspert Mjedisor	Andrian Vaso	
Gjeolog dhe Hidrogeolog	Anastar Meco	
Inzhinier Hidro (Rrjeti i furnizimit, kanalizimit dhe irigacionit)	Mevlan Balliu, Gëzim Bakiri	
Inzhinier Elektrik	Orion Zavalani	
Ekspert Llogar	Bukurorë Osmani	


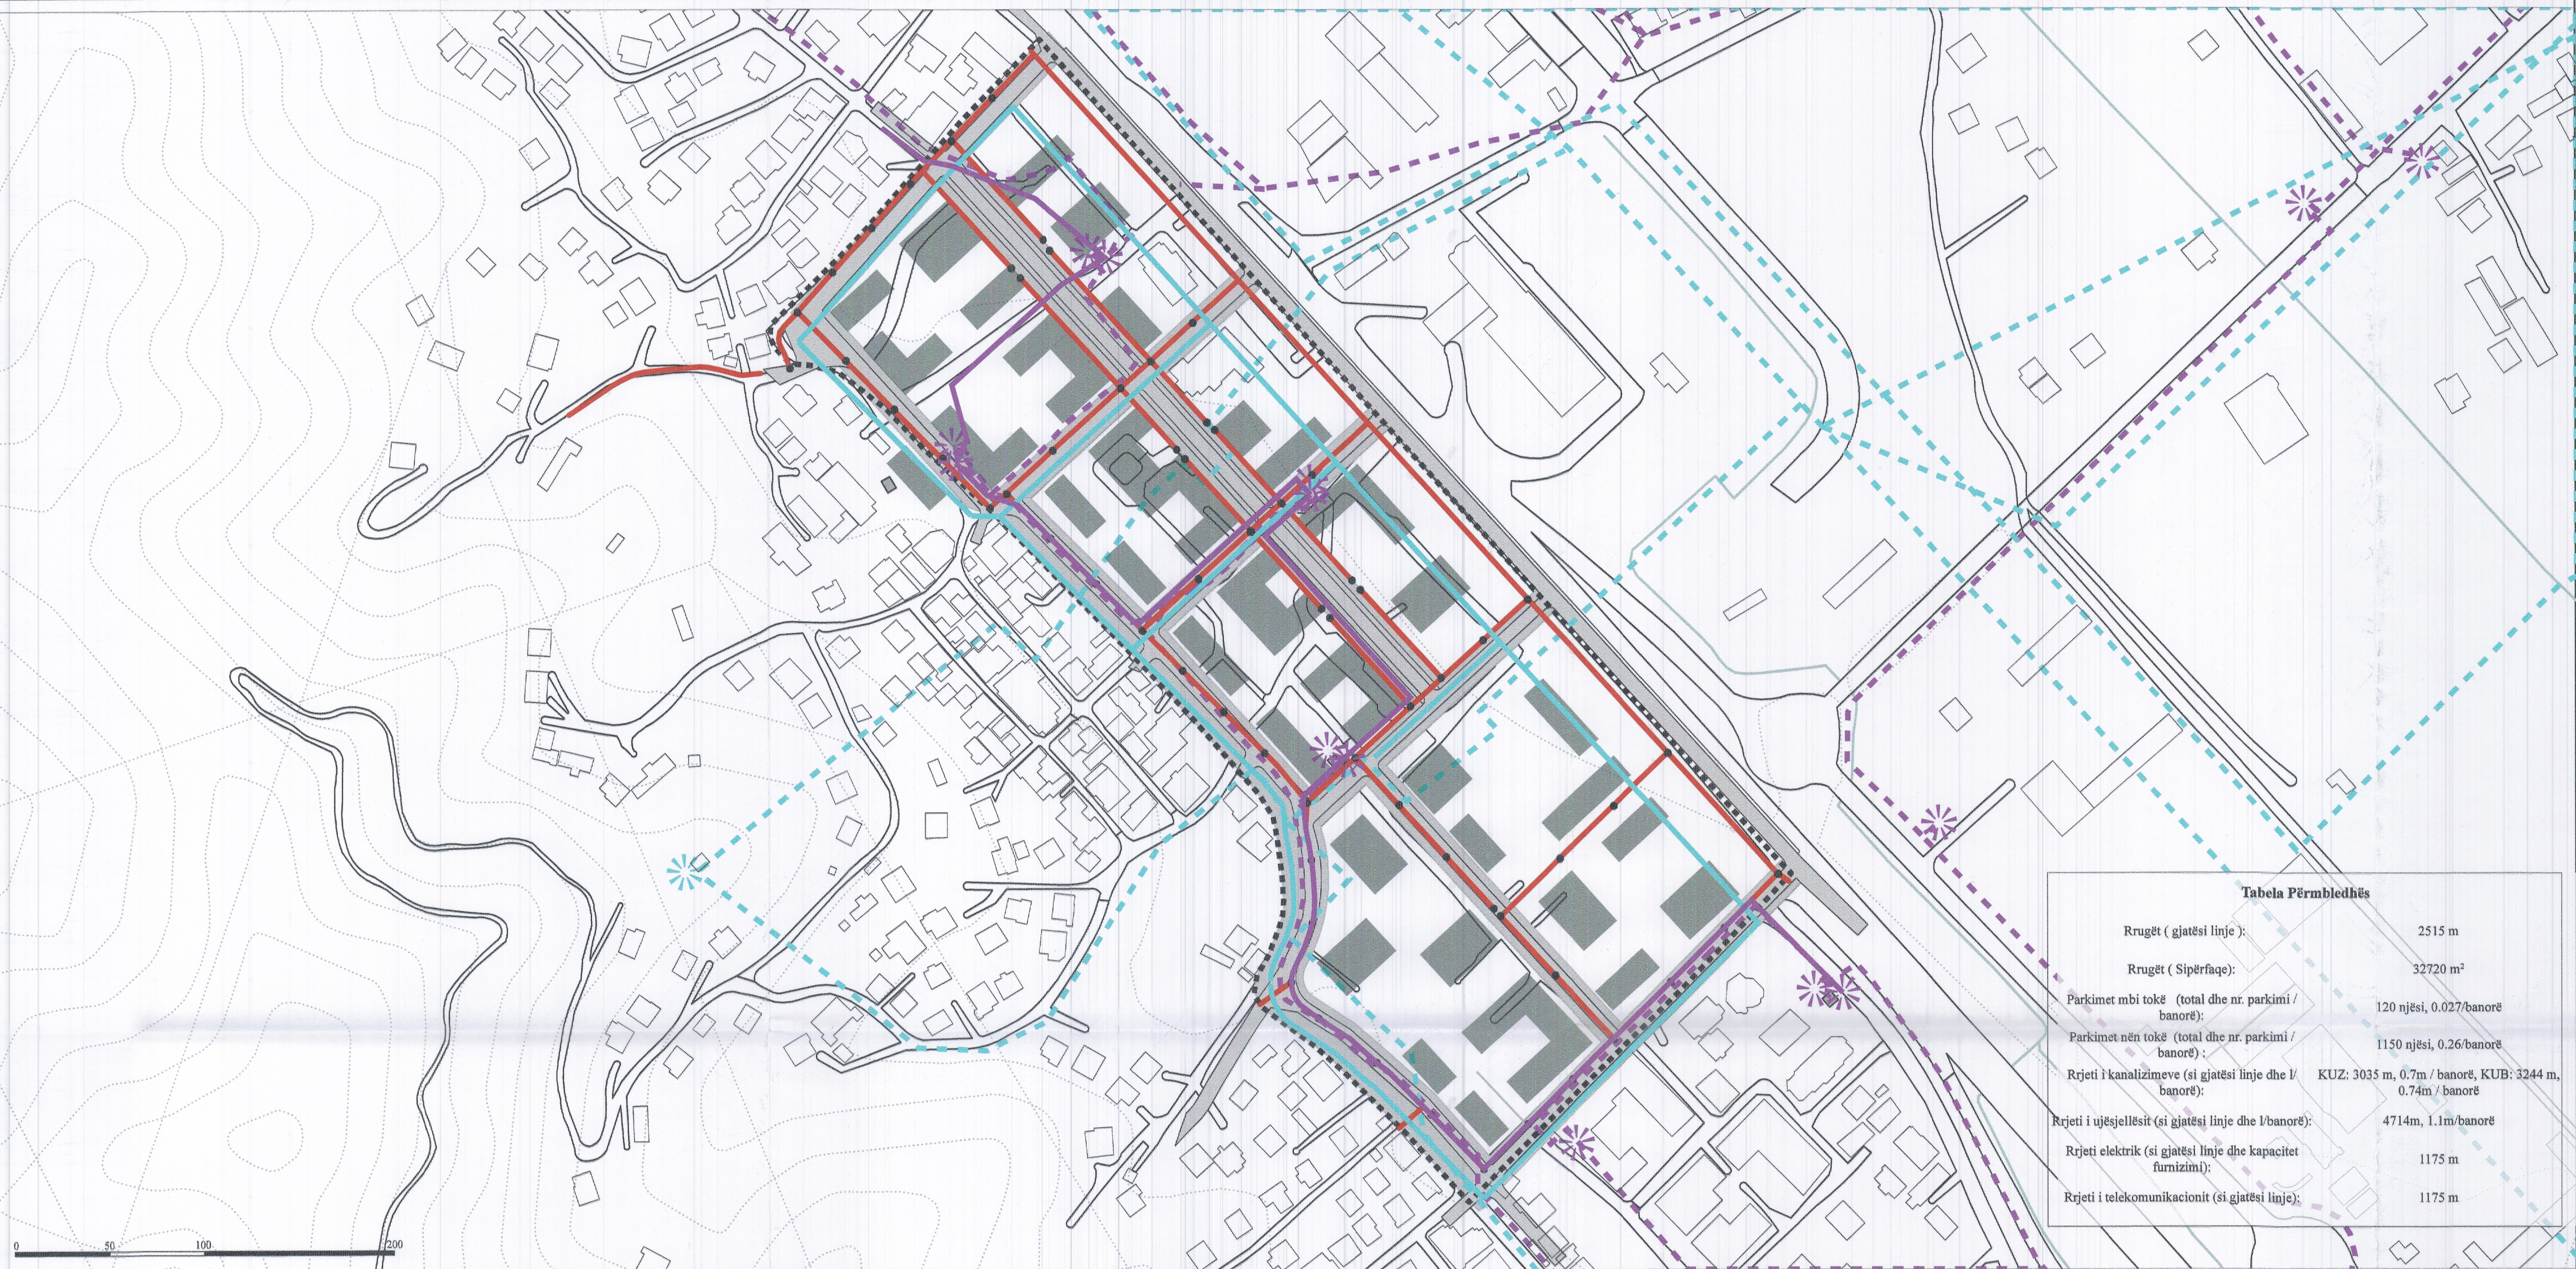


Tabela Përmbledhëse	
Rrugët (gjatësi linje):	2515 m
Rrugët (Sipërfaqe):	32720 m ²
Parkimet mbi tokë (total dhe nr. parkimi / banorë):	120 njësi, 0.027/banorë
Parkimet nën tokë (total dhe nr. parkimi / banorë):	1150 njësi, 0.26/banorë
Rrjeti i kanalizimeve (si gjatësi linje dhe l/ banorë):	KUZ: 3035 m, 0.7m / banorë, KUB: 3244 m, 0.74m / banorë
Rrjeti i ujësjellësit (si gjatësi linje dhe l/banorë):	4714m, 1.1m/banorë
Rrjeti elektrik (si gjatësi linje dhe kapacitet furnizimi):	1175 m
Rrjeti i telekomunikacionit (si gjatësi linje):	1175 m

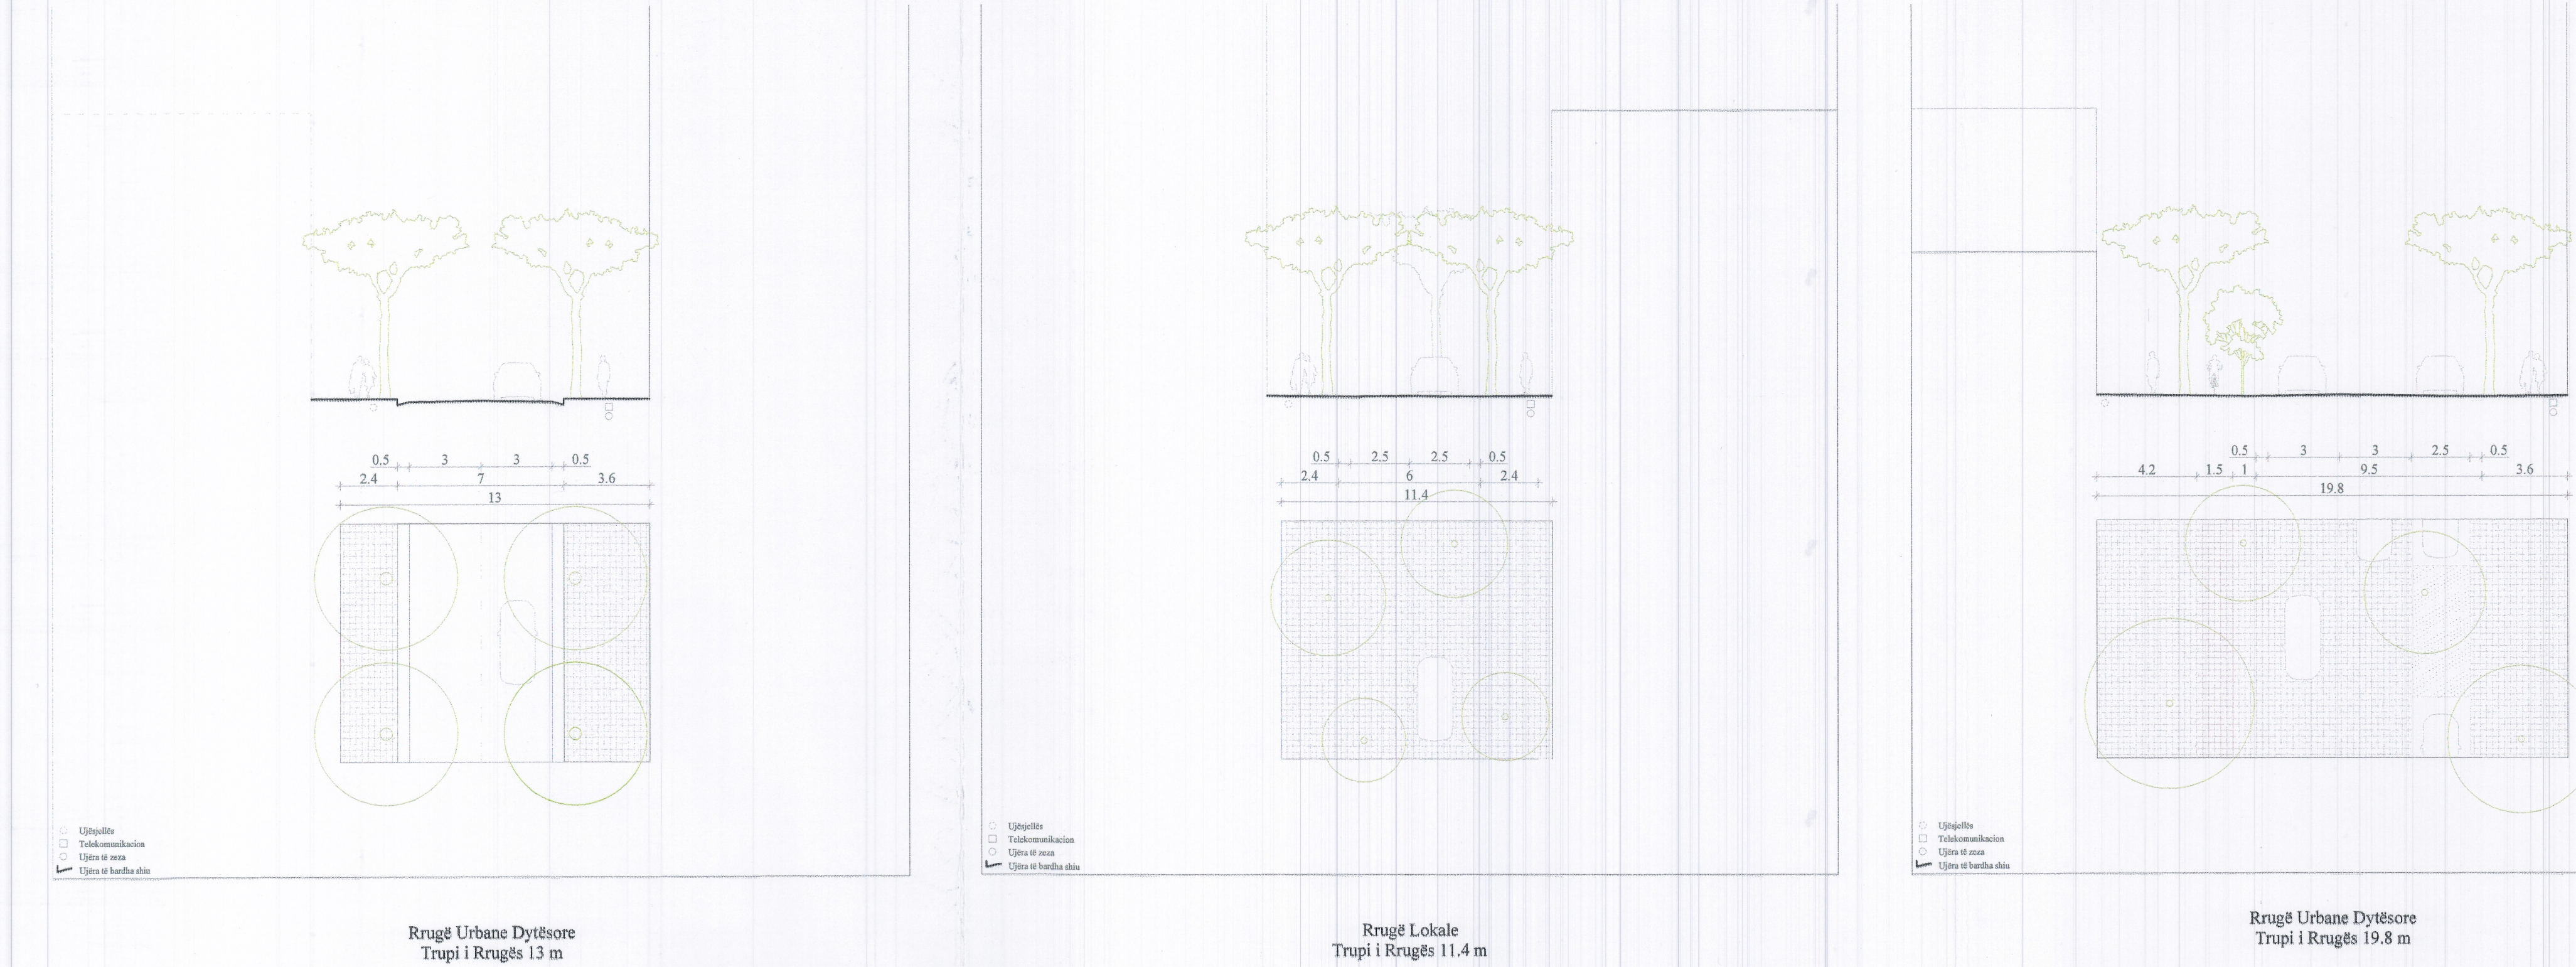

Legjendë

- Kufiri i zonës
- Ndërtesa ekzistuese
- Ndërtesa propozim
- Kufijtë e nënnjësjë
- E. Rrugë urbane dytësore
- F. Rrugë Lokale
- Kabinë elektrike
- Linja e transmetimit të energjisë elektrike
- Linja e telekomunikacionit nëntokësor
- Linjë KUZ
- Pusetë KUZ
- Depo ujësjellës
- Linjë ujësjellësi
- Linjë ujësjellësi ekzistues