


PLANI I DETYRUAR VENDOR I ZONËS 1 ZONA FK-UB-031, NJËSIA ADMINISTRATIVE FUSHË KRUJË, BASHKIA KRUJË
HARTA E INFRASTRUKTURËS SË TRANSPORTIT DHE INXHINIERIKE

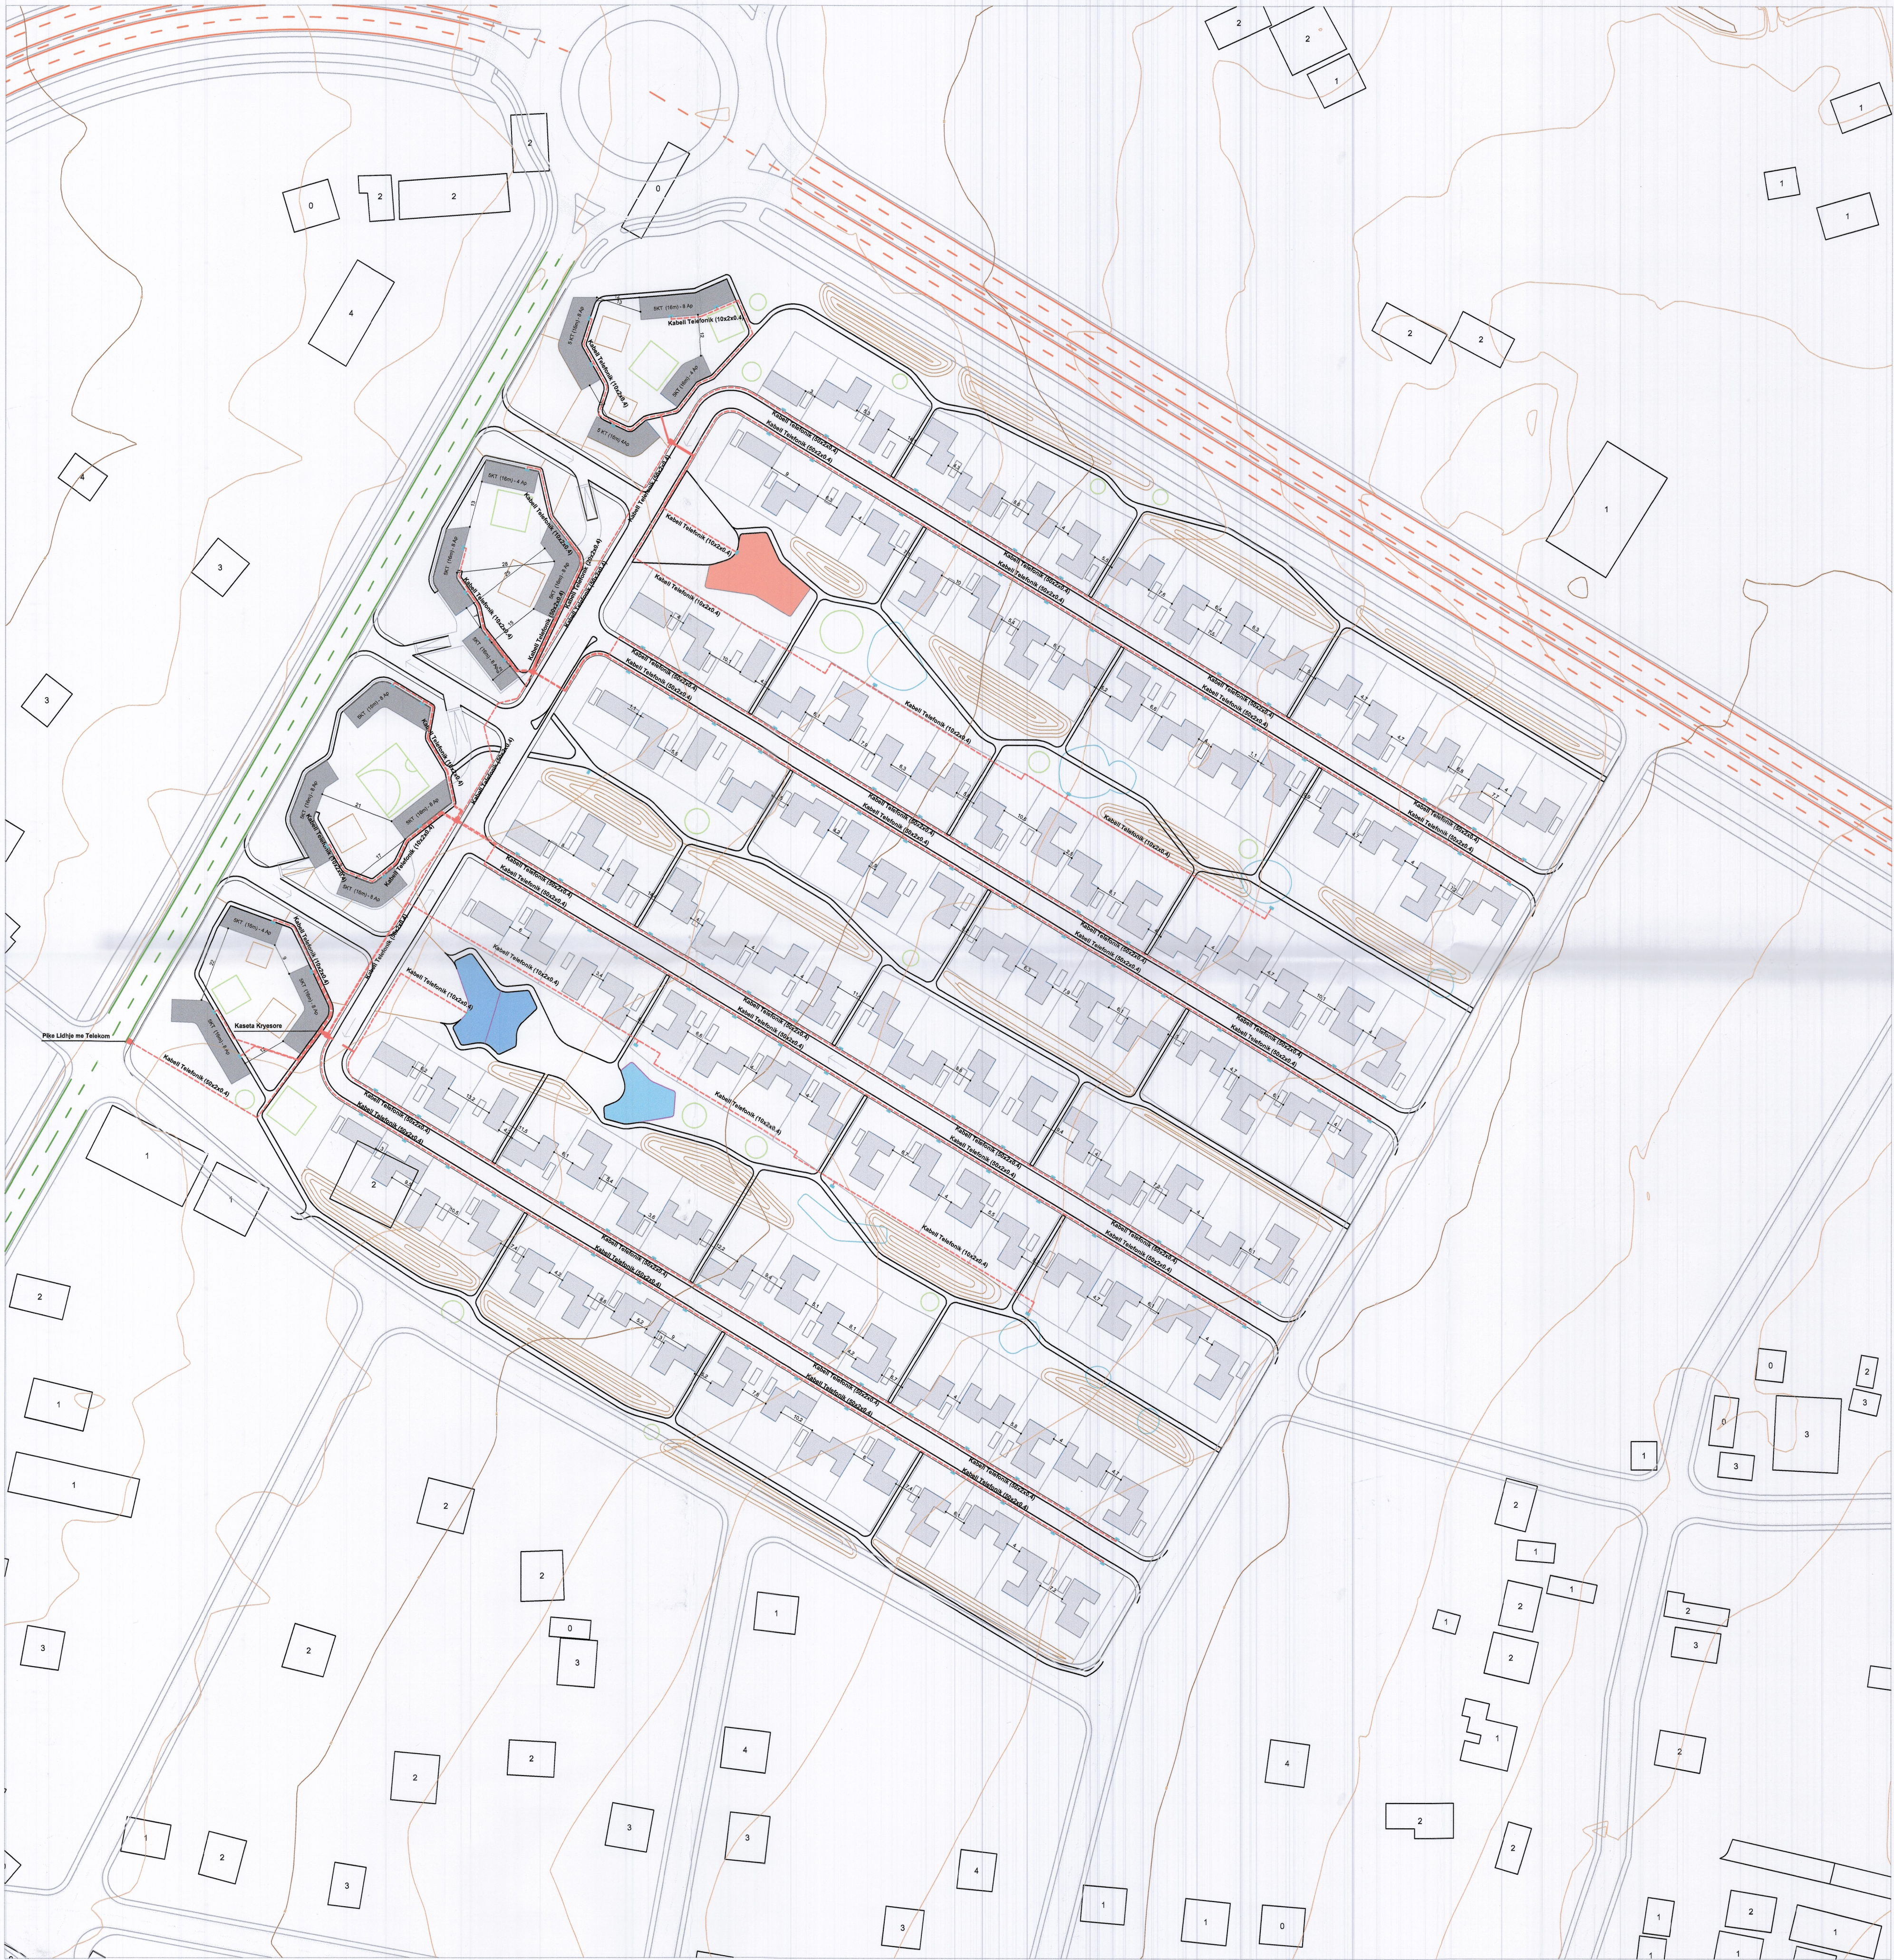

Legjendë

a. Gjendja ekzistuese

Izoipse (Topografia / Relievi)
Ndërtesa Ekzistuese

b. Kategoritë e infrastrukturës rrugore

A. Kategoria D
B. Kategoria E
C. Rrugë urbane

c. Propozime

Rrjeti i telefonisë
Kabinë
Panel fuqie



BASHKIA KRUJË
ZONA E RE PËR ZHVILLIM



PLANI I DETYRUAR VENDOR I ZONËS 1
EMËRTIMI I FLETËS
HARTA E INFRASTRUKTURËS SË TRANSPORTIT DHE INXHINIERIKE

DATA 06.05.2020	SHKALLA 1:2000	NR. I FLETËS 11-12	NR. I KOPJEVE 0004
--------------------	-------------------	-----------------------	-----------------------



Udhëheqës i Grupit (Planifikues Urban)	DORIAN TYTYMÇE	A 10361
Koordinator Projekti	FLORIAN POLLO / ADRIAN MERJA	A 10362
Planifikues Tërbësor	ADRIAN MERJA / EVA HOXHA / MARIOARA POLLO	A 3430
Arkitekt / Projektues Urban	PETER ZURLOWSTE / RUDINA KAZAZI	ENR-64-01303
Ekspert GIS	YLLI KARAPICI / ELDA VORPSI	T 02394
Planifikues Transporti	PAMELA KORTULAJ / XHEVAHIR ALIU	K 14770
Ekonomist Urban	REZARTA KARAPICI	-
Inzhinier / Ekspert Mëdior	VOJSAVA SHILAKU	MK 2130
Gjeolog dhe Hidrogeolog	KRISTAQ DEDE	MK 13871
Inzhinier Hidro (Rrjetë / Furnizimet, kanalizimet dhe implantet)	ANDI XHELEPI	K 14331
Inzhinier Elektrik	ALMA BILALI	E 05502
Ekspert Ligor	KLARITA MARKU	-
Ekspert i Trashëgimisë Kulturore	KLITI KALLAMATA / KRESHNK MEROXANI	A 07321 - R.P.7