




PLANI I DETYRUAR VENDOR I ZONËS SË RE TË ZHVILLIMIT, ZONA 1, FSHATI MARIKAJ, NJËSIA ADMINISTRATIVE VORË, BASHKIA VORË
TIPOLOGJITË E APARTAMENTEVE DHE UDHËRRËFYESI ARKITEKTONIK

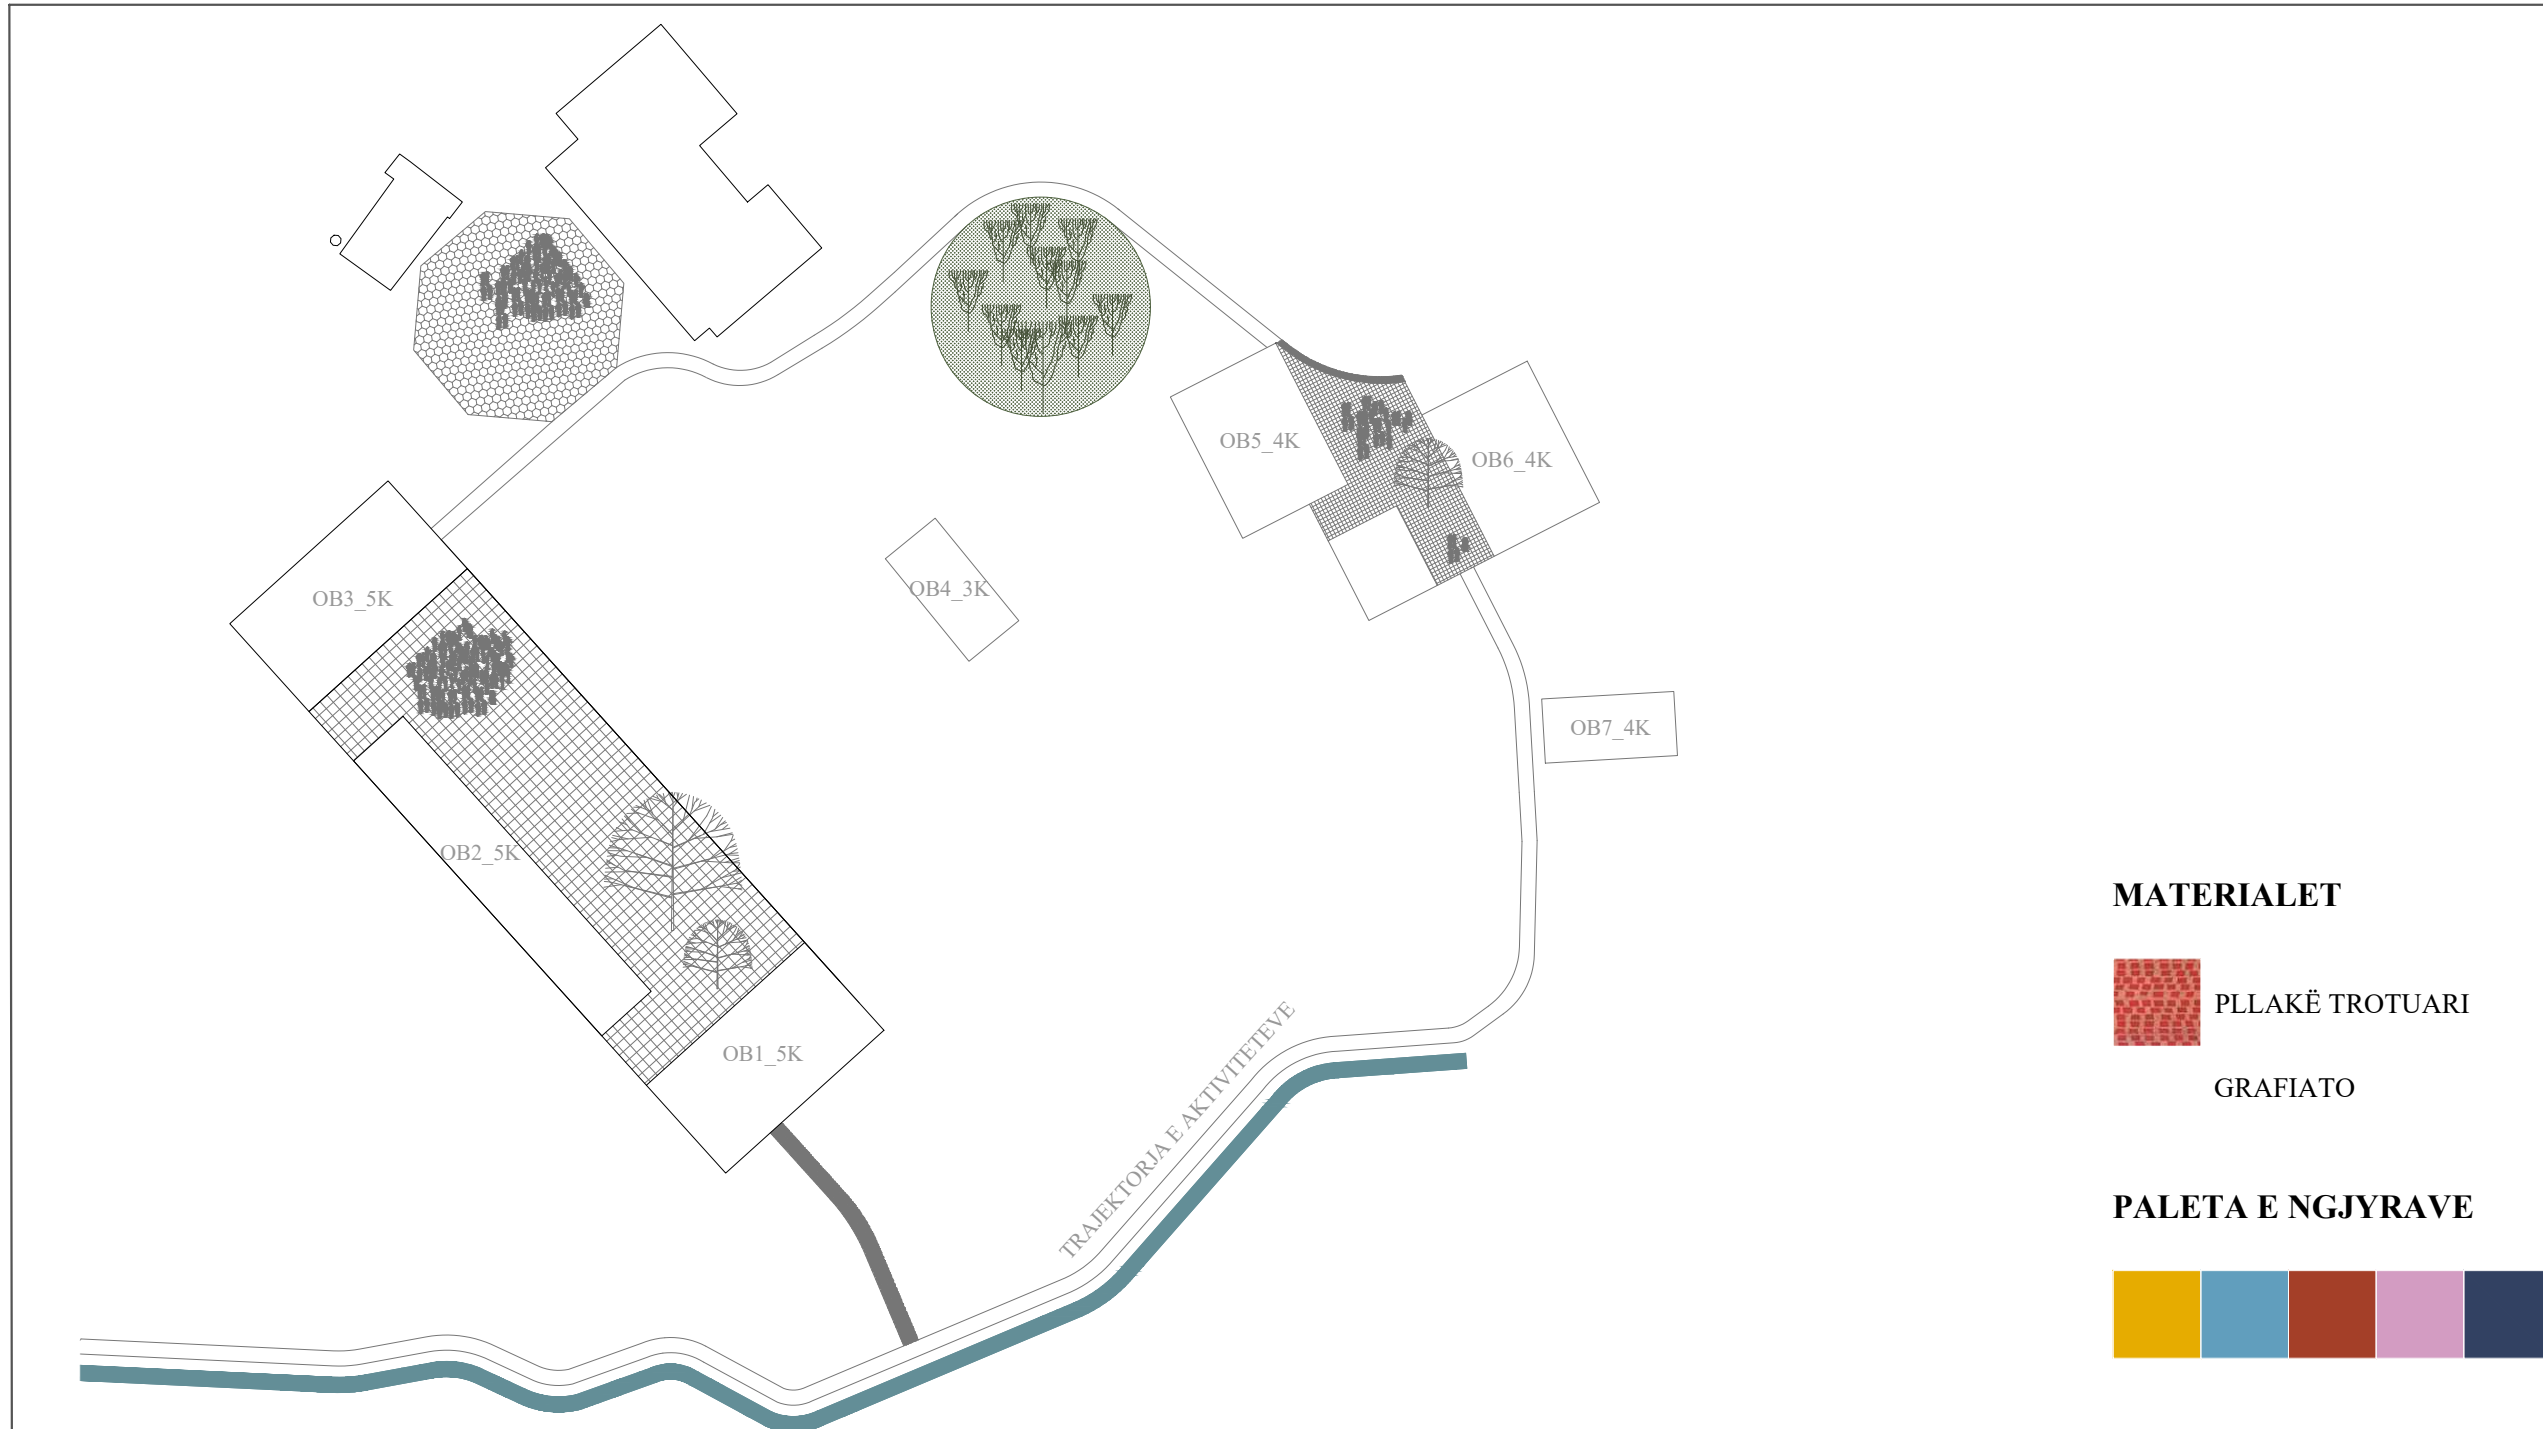


PLANIMETRI TE KATEVE TIP SH 1:150
OB2_5K

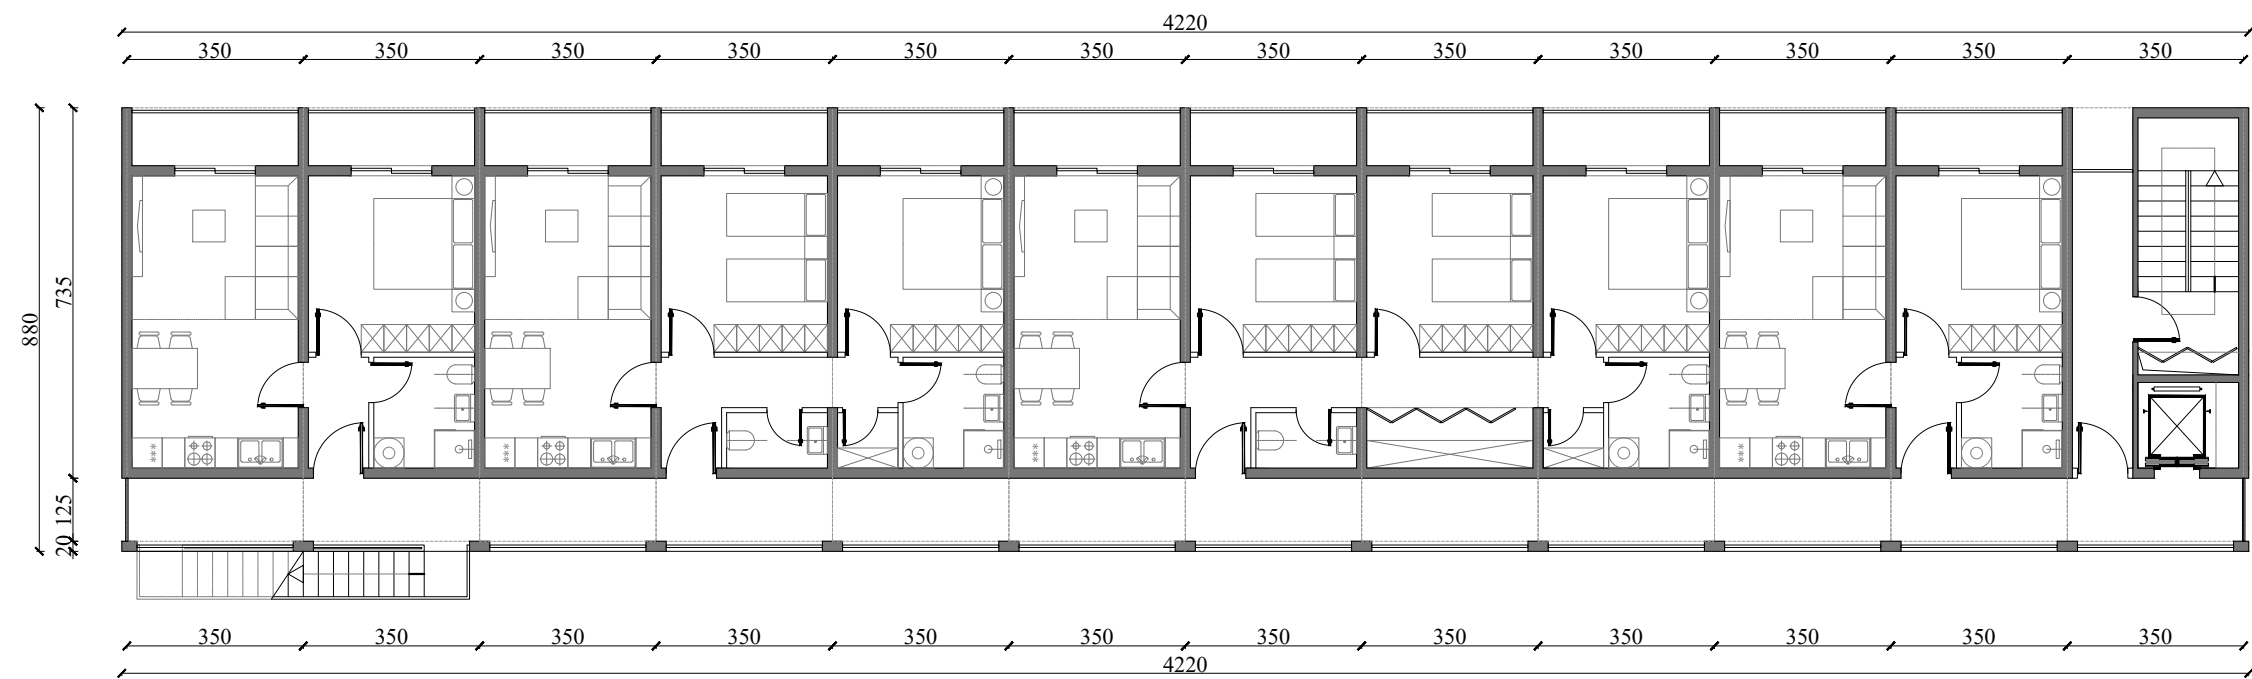


OB1_OB3_5K

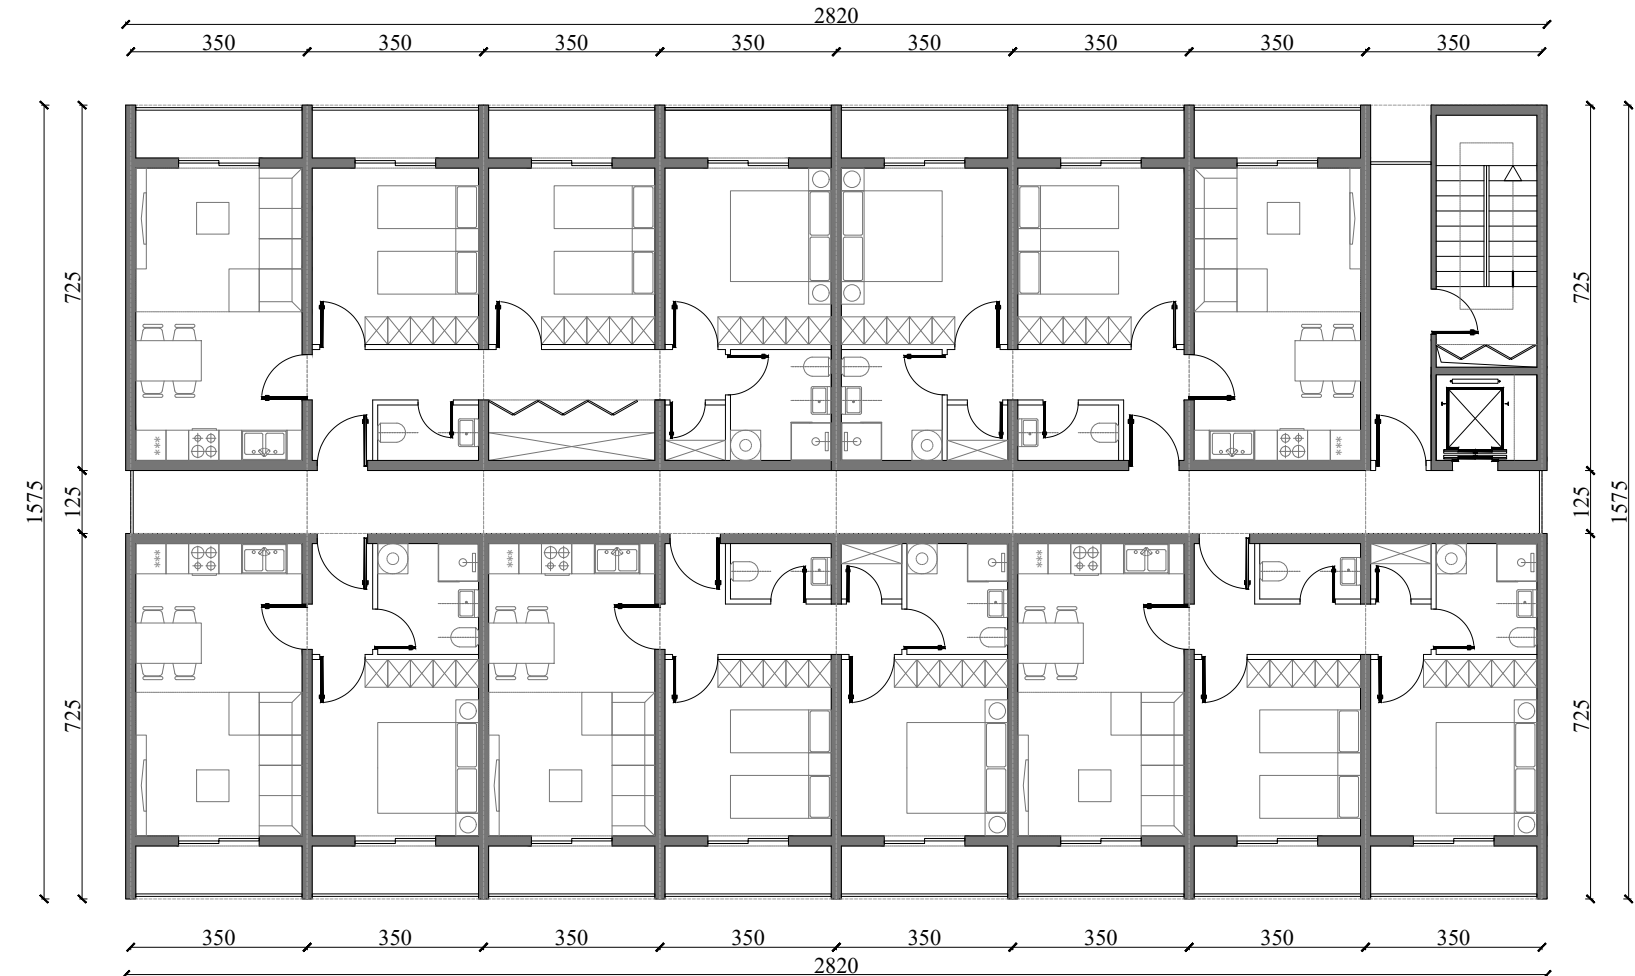

OB5_4K, OB6_4K

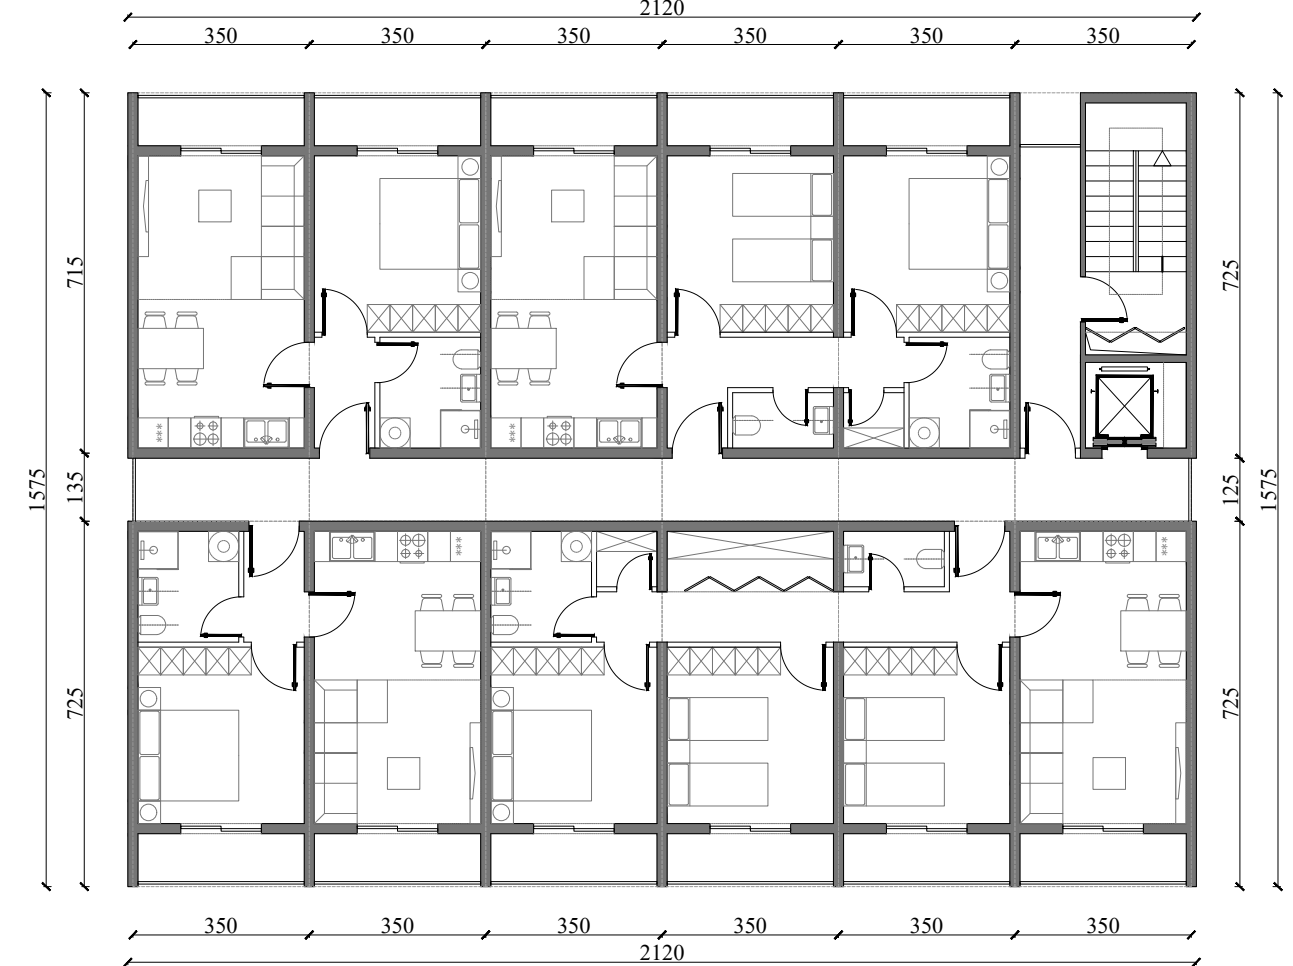

OB4_3K, OB7_4K

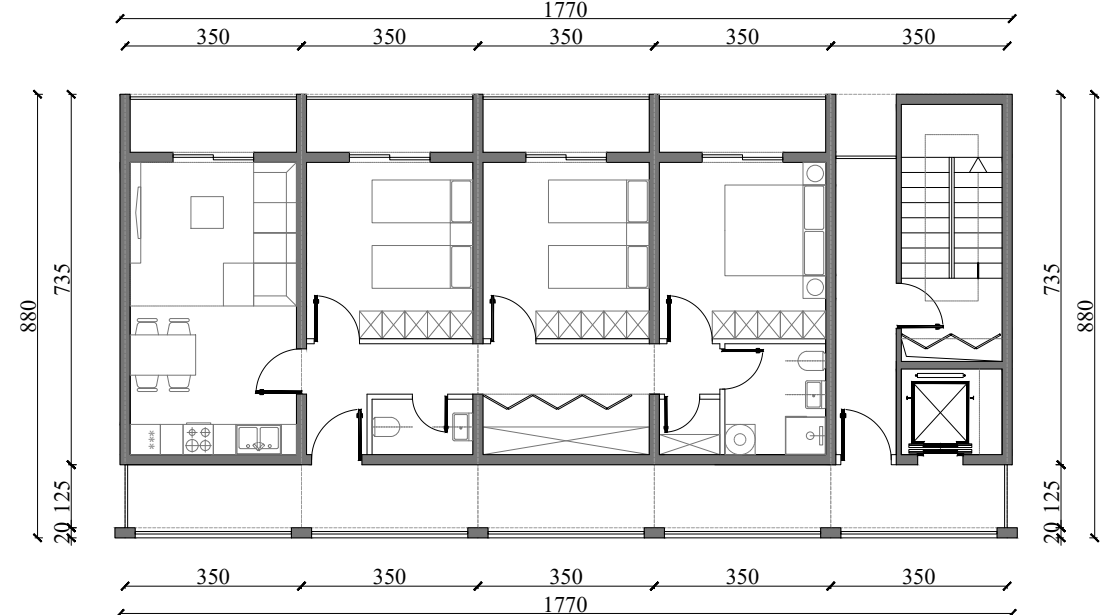

BASHKIA VORË

Kryetari Bashkisë VORË
Z. HEKURAN BRAHIMAJ

PLANI I DETYRUAR VENDOR I ZONËS SË RE TË ZHVILLIMIT, ZONA 1, FSHATI MARIKAJ,
NJËSIA ADMINISTRATIVE VORË, BASHKIA VORË

EMËRTIMI I FLETËS

TIPOLOGJITË E APARTAMENTEVE DHE UDHËRRËFYESI ARKITEKTONIK

DATA 17.03.2020	SHKALLA 1:150,1000	NR. I FLETËS U - 05	NR. I KOPJEVE 01/04
--------------------	-----------------------	------------------------	------------------------



Udhëbheqsi i Grupit (Planifikues Urban)	Birjana BOZO	A.0218-3
Koordinatori Projektit	Dritan PAPAVASILI	A.1238-1
Planifikues Territoriet	Gentian TOPÇI	A.1233-2
Arkitekti / Projektues Urban	Redman TOSKA	A.0234-3
Ekspert GIS	Valbona SEMIXHUU	
Planifikues Transporti	Luljeta BOZO	K.0027-4
Ekonomist Urban	Donika QESJA	
Inxhinier / Ekspert Mjedisor	Emanuela ARIFI	
Gjeolog dhe Hidrologjeolog	Julian XHEKO	
Inxhinier Hidro (Rrejet i furnizimit, kanalizimet dhe impiantet)	Nikolin RISELIA	
Inxhinier Elektrik	Gazpe KONOMI	
Ekspert Llogjor	Ani SOFRONI	
Ekspert i Trashëgimisë Kulturore	Arben BICOBU	