

PLANI I DETYRUAR VENDOR I ZONËS 1 ZONA KR-UB-083, KR-UB-095, KR-UB-063, KR-UB-064, KR-UB-068, NJËSIA ADMINISTRATIVE KRUJË, BASHKIA KRUJË

HARTA E INFRASTRUKTURËS SË TRANSPORTIT DHE INXHINIERIKE


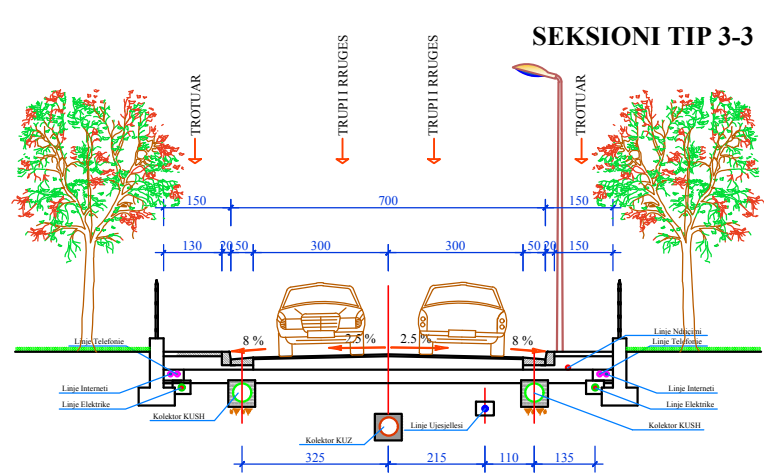


Tabela Përmbledhëse		Legjendë	
Rrugët (gjashtë linje)		a. Gjendja ekzistuese	
Rrugët (Supërfaqe)		b. Kategoritë e infrastrukturës rrugore	
Parkimet mbi tokë (total dhe nr. parkimi / banorë)		c. Propozime	
Rrjeti i kanalizimeve (si gjashtë linje dhe l'banorë)		d. Linjë ndërcimi rrugor	
Rrjeti i ujësjellësit (si gjashtë linje dhe l'banorë)		e. Shtyllë dhe Ndërçues Rrugor	
Rrjeti elektrik (si gjashtë linje dhe kapacitet furnizimi)		f. Pusëtë e Ndërçimit Rrugor	
Rrjeti i telekomunikimit (si gjashtë linje)		g. Linjë Telefonie	
		h. Lloji dhe Dimensioni i Linjës	
		i. Kasetë Lidhjeje Telefonie	

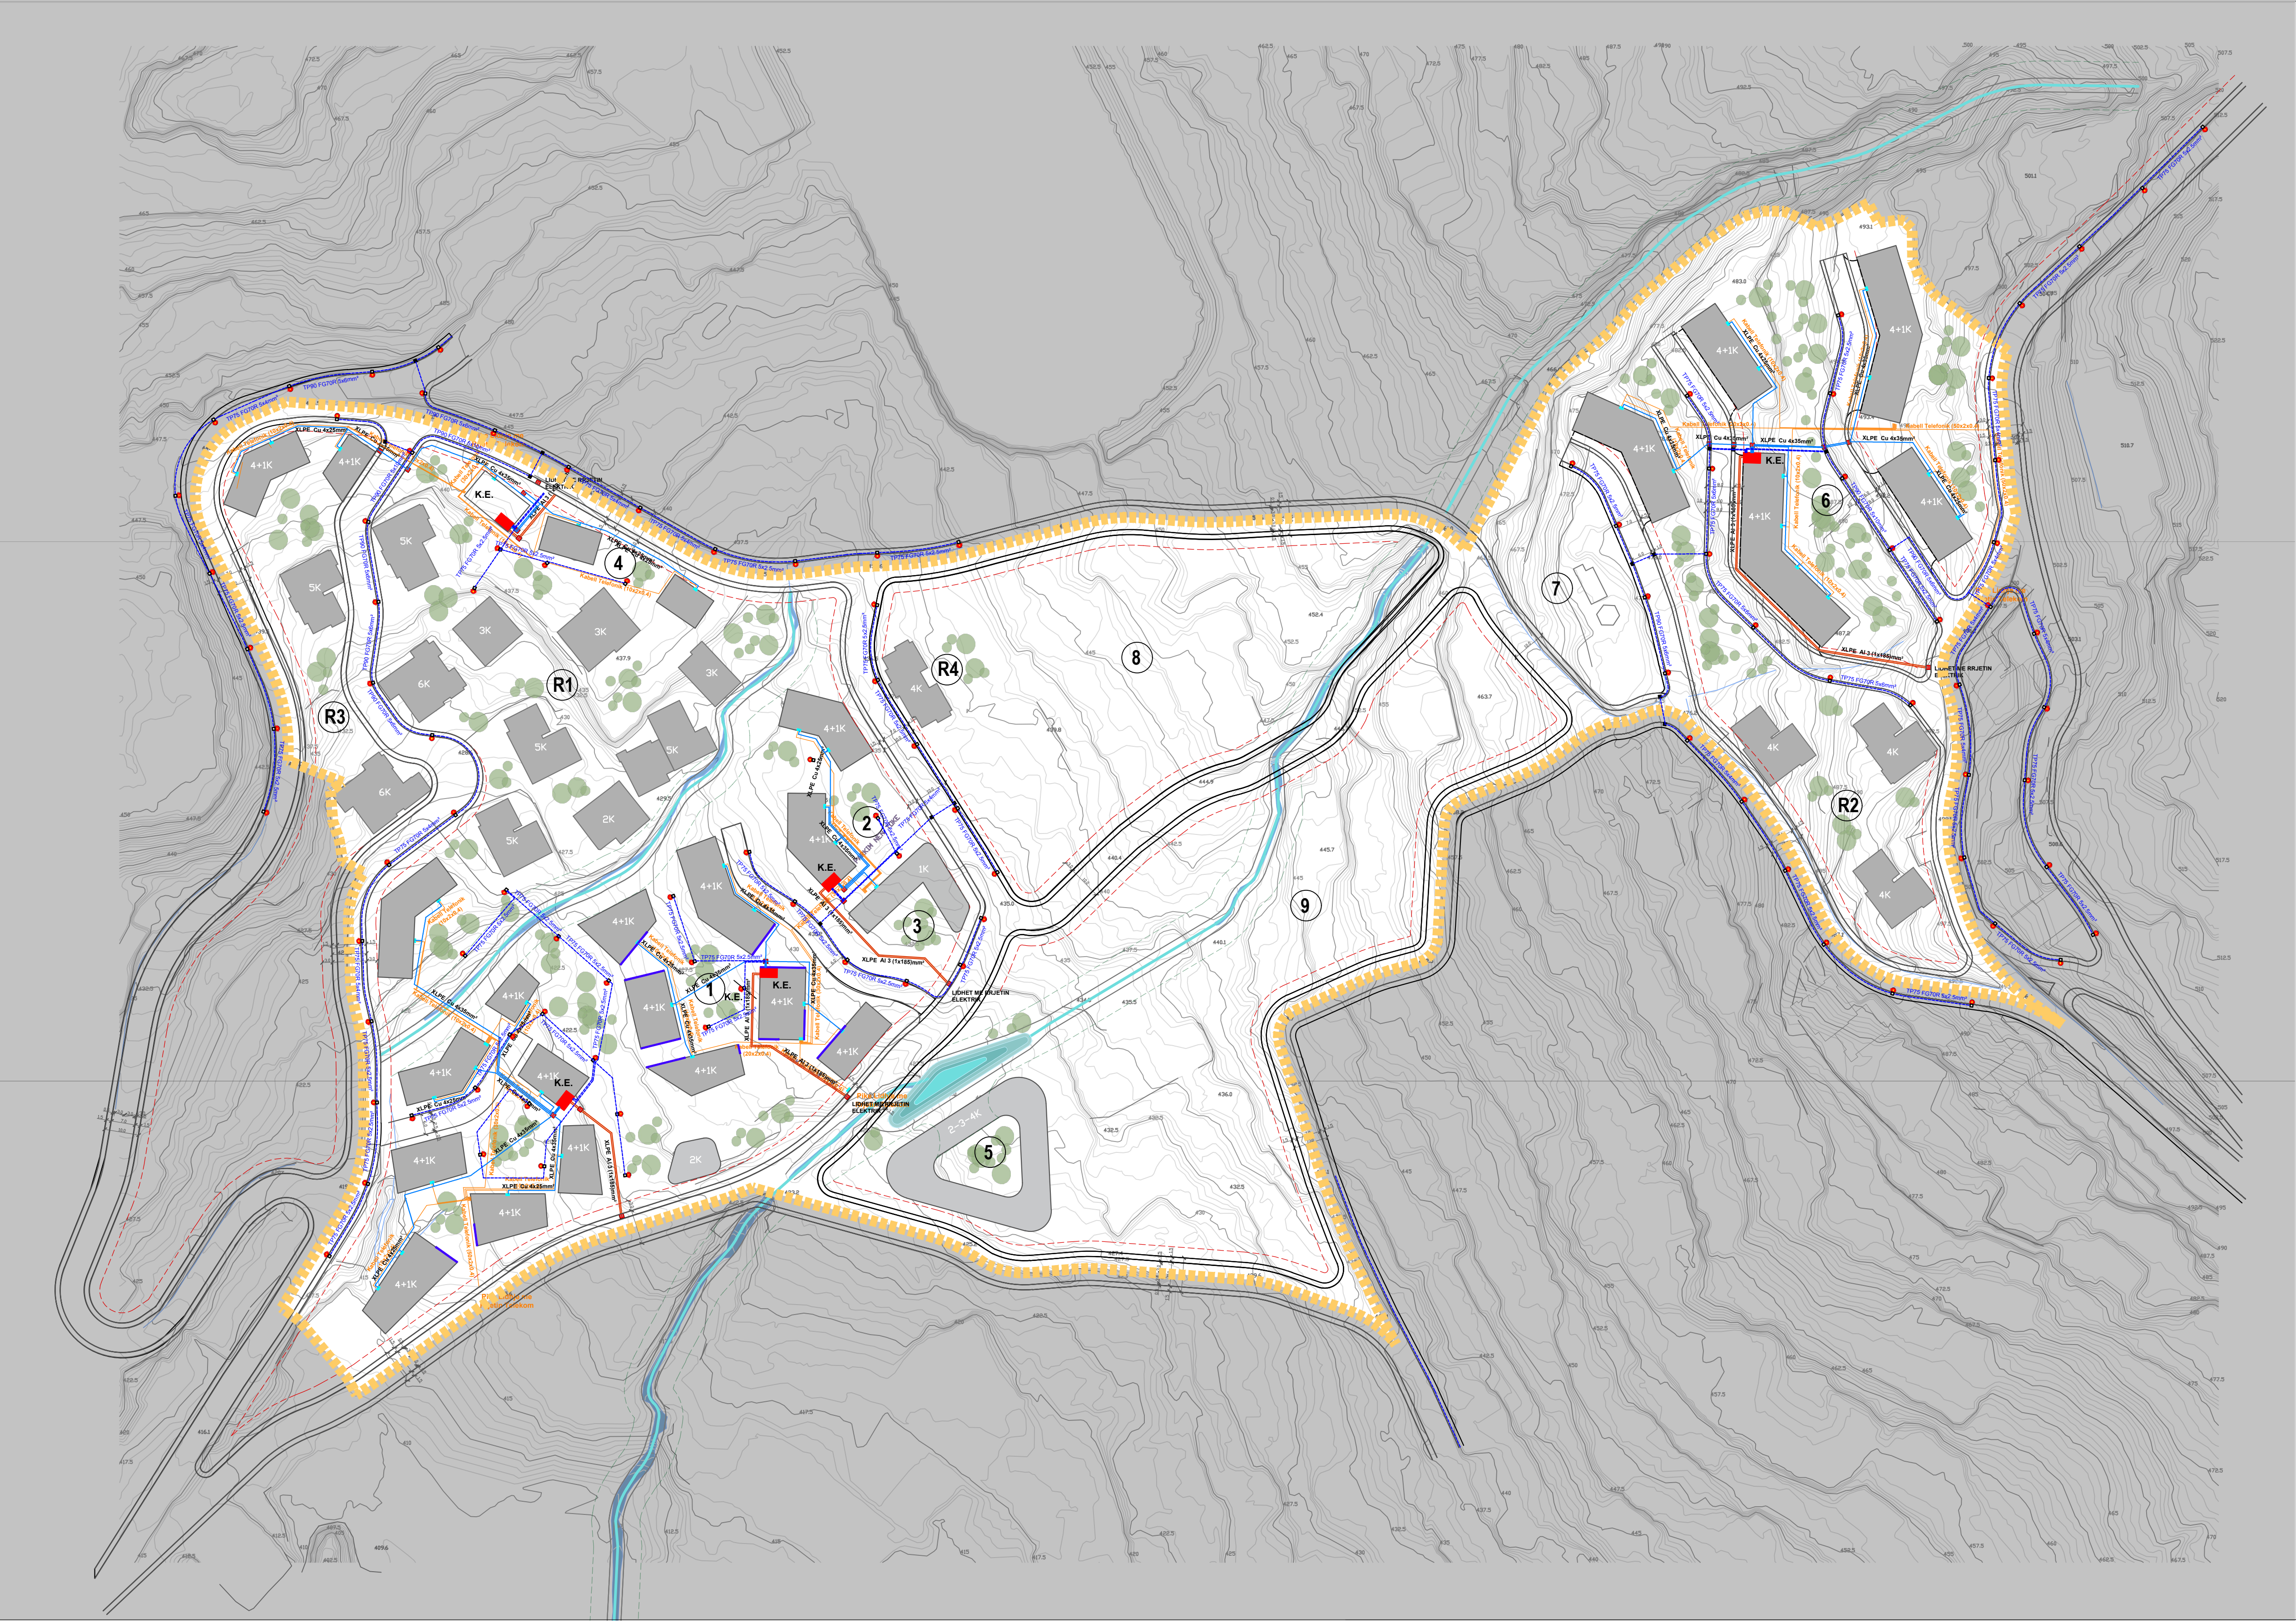

BASHKIA KRUJË

ZONA E RE PËR ZHVILLIM

Kryetar i Bashkisë

Z. Artur Bushi

PLANI I DETYRUAR VENDOR I ZONËS 1

EMËRTIMI I FLETËS

HARTA E INFRASTRUKTURËS SË TRANSPORTIT DHE INXHINIERIKE

DATA 17.03.2020	SHKALLA 1:1000	NR I FLETËS 01-05	NR I KOPJEVE 01/04
--------------------	-------------------	----------------------	-----------------------



Grupi i Projektimit	WAKA + KLODODA + ZA	
Udhëheqësi i Grupit (Planifikues Urban)	DORIAN TITUMÇE	A 10361
Koordinator Projekti	FLORIAN POLLO / ADRIAN MERJA	A 09932
Planifikues Teritori	ADRIAN MERJA / EVA HOXHA / MARIOARA POLLO	A 2433
Arhitekt / Projektes Urban	PETER ZUROWESTE / RUONA KAZAZI	EN 04-407033
Ekspert GIS	YLI KARAPICI / ELDA VORPISI	T 02294
Planifikues Transporti	PAMELA KORTULAJ / XHEVAHIR ALIU	K 14773
Ekonomist Urban	REZARTA KARAPICI	-
Inzhinier / Ekspert Mjekësor	VOJSAVA SHILLAKU	MK 2130
Gjeolog dhe Hidrogeolog	KRISTAQ ODE	MK 13821
Inzhinier Hidro (Rrjetë i furnizimit, kanalizimet dhe impiantet)	ANDI XHELEPI	K 14331
Inzhinier Elektrik	ALMA BILALI	E 05502
Ekspert Ligjor	KLARITA MARKU	-
Ekspert i Trashëgimisë Kulturore	KLITI KALLAMATA / KRESNIK MERXHANI	A 07501 - R.P.7