

PLANI I DETYRUAR VENDOR I ZONËS 1 ZONA KR-UB-083, KR-UB-095, KR-UB-063, KR-UB-064, KR-UB-068, NJËSIA ADMINISTRATIVE KRUIJË, BASHKIA KRUIJË

TIPOLOGJITË E APARTAMENTEVE DHE PLANIMETRITË E KATEVE TIP

PLANIMETRI SKEMATIKE TE KATEVE TIP


PLANIMETRI SKEMATIKE TE KATIT TIP\_GODINA Z




PLANIMETRI SKEMATIKE TE KATIT TIP\_GODINA W




PLANIMETRI SKEMATIKE TE KATIT TIP\_GODINA Y

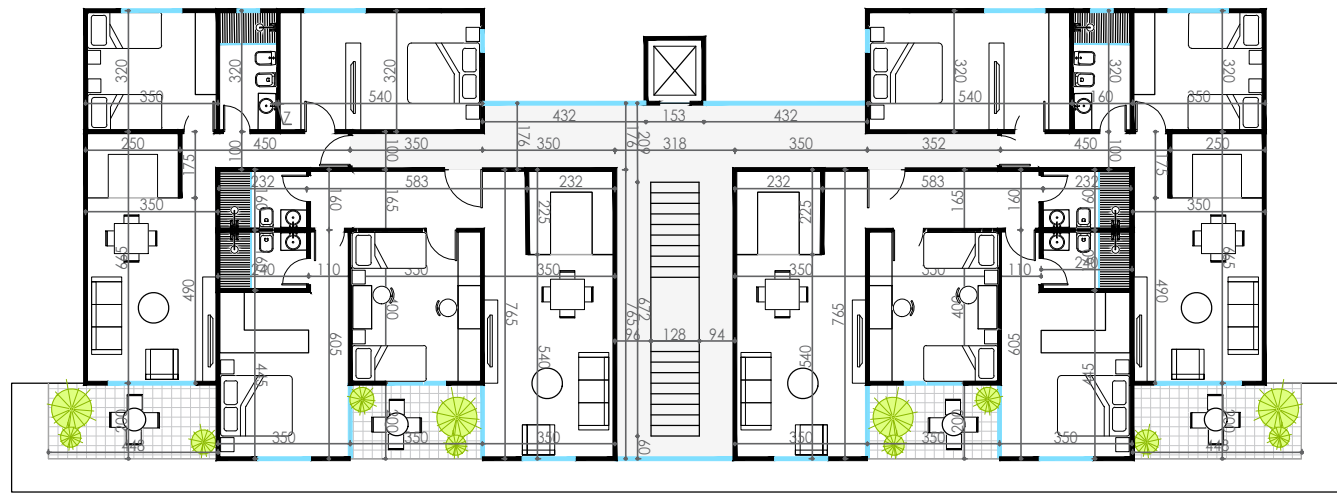

PLANIMETRI SKEMATIKE TE KATIT TIP\_GODINA X

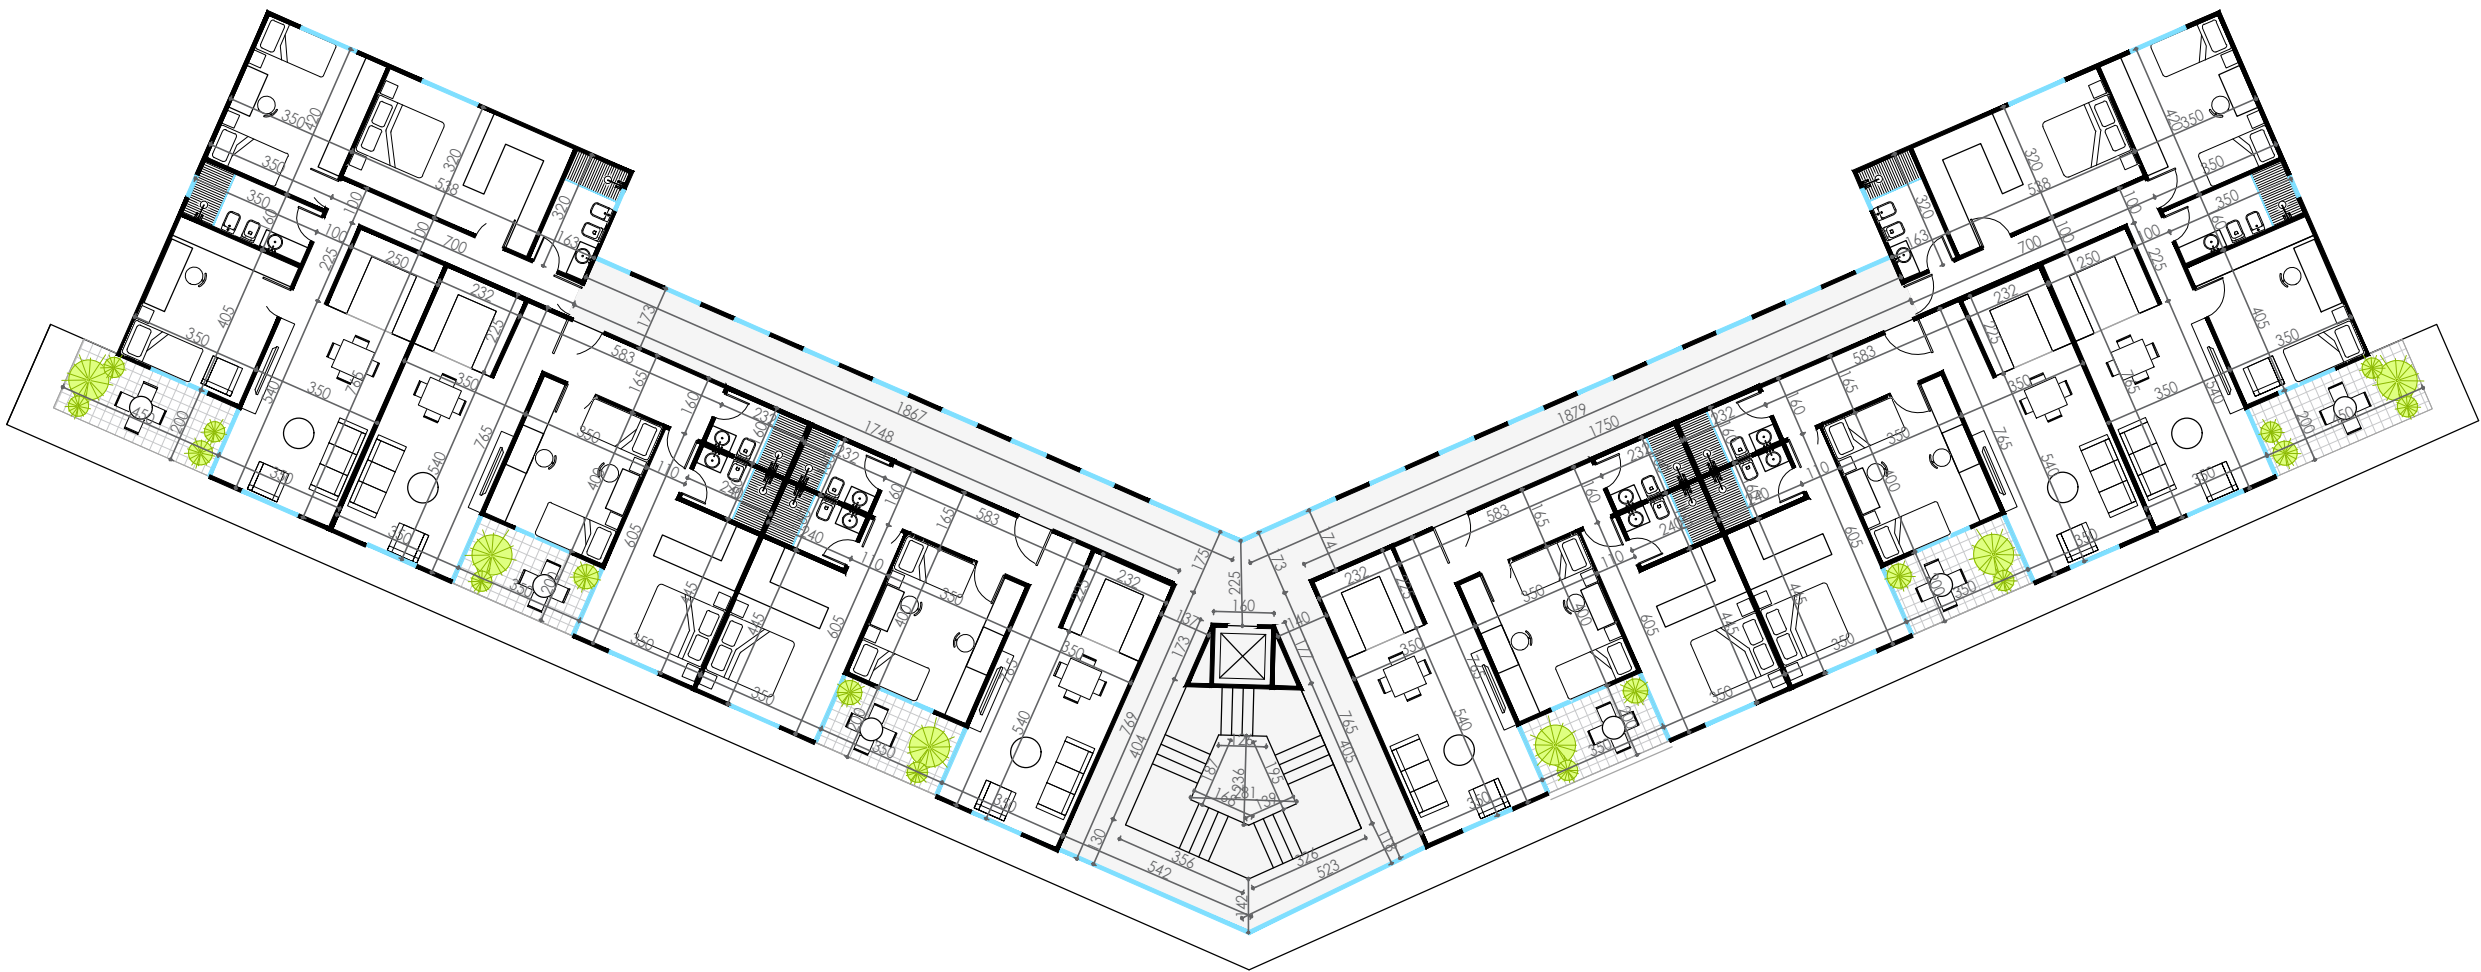

AP TIP [1]  
1+1  
SIPËRFAQE BRUTO: 69.6 m<sup>2</sup>  
SIPËRFAQE NETO: 60 m<sup>2</sup>

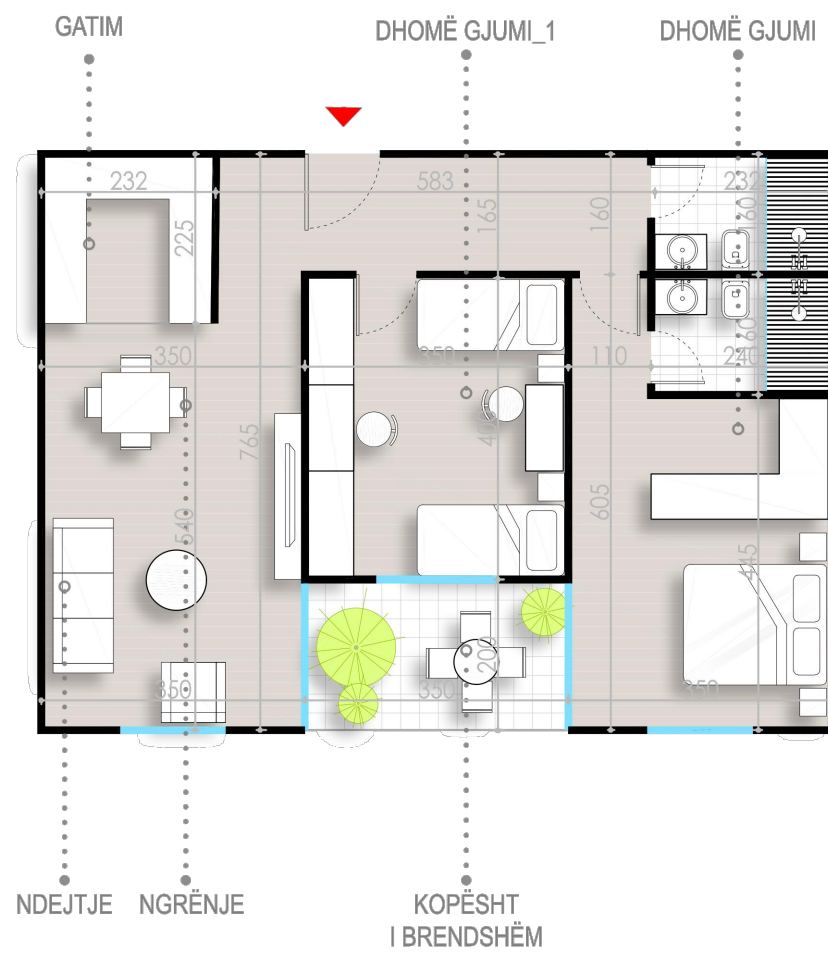

AP TIP [2]  
2+1  
SIPËRFAQE BRUTO: 92.8 m<sup>2</sup>  
SIPËRFAQE NETO: 80 m<sup>2</sup>

PLANIMETRI SKEMATIKE TE KATIT TIP\_GODINA V



AP TIP [3]  
3+1  
SIPËRFAQE BRUTO: 116 m<sup>2</sup>  
SIPËRFAQE NETO: 100 m<sup>2</sup>



AP TIP [4]  
2+1  
SIPËRFAQE BRUTO: 81.2 m<sup>2</sup>  
SIPËRFAQE NETO: 70 m<sup>2</sup>



BASHKIA KRUIJË  
ZONA E RE PËR ZHVILLIM

Kryetar i Bashkisë  
Z. Artur Bushi

PLANI I DETYRUAR VENDOR I ZONËS 1

EMËRTIMI I FLETËS

TIPOLOGJITË E APARTAMENTEVE DHE UDHËRREFYESI ARKITEKTONIK

|            |         |                       |                        |
|------------|---------|-----------------------|------------------------|
| 17.01.2020 | SIRALLA | NR. I FLETËS<br>01-08 | NR. I KOPJEVE<br>01-08 |
|------------|---------|-----------------------|------------------------|



|                                                                  |                                           |                 |
|------------------------------------------------------------------|-------------------------------------------|-----------------|
| Grupi i Projektimit                                              | <b>WAFKA</b> + <b>KLODODA</b> + <b>ZA</b> |                 |
| Udhëheqësi i Grupit (Planifikues Urban)                          | DORIAN TITUMÇE                            | A 10361         |
| Koordinator Projekti                                             | FLORIAN POLLO / ADRIAN MERJA              | A 09932         |
| Planifikues Teritorit                                            | ADRIAN MERJA / EVA HOXHA / MARIOARA POLLO | A 2433          |
| Arkitëkt / Projektes Urban                                       | PETER ZUROWESTE / RUONA KAZAZI            | EN 04-407033    |
| Ekspert GIS                                                      | YLLI KARAPICI / ELDA VORPSI               | T 02294         |
| Planifikues Transporti                                           | PAMELA KORTULAJ / XHEVAHRI ALIU           | K 14773         |
| Ekonomist Urban                                                  | REZARTA KARAPICI                          | -               |
| Inzhinier / Ekspert Mjësor                                       | VOJSAVA SHILLAKU                          | MK 2130         |
| Geolog dhe Hidrogeolog                                           | KRISTAQ ODE                               | MK 13821        |
| Inzhinier Hidro (Rrjetë i furnizimit, kanalizimet dhe impiantet) | ANDI XHELEPI                              | K 14331         |
| Inzhinier Elektrik                                               | ALMA BILALI                               | E 05502         |
| Ekspert Ligjor                                                   | KLARITA MARKU                             | -               |
| Ekspert i Trashëgimisë Kulturore                                 | KLITI KALLAMATA / KRESNIK MEROVANI        | A 07501 - R.P.7 |