

PLANI I DETYRUAR VENDOR I ZONËS 1 ZONA KR-UB-083, KR-UB-095, KR-UB-063, KR-UB-064, KR-UB-068, NJËSIA ADMINISTRATIVE KRUJË, BASHKIA KRUJË

TIPOLOGJITË E APARTAMENTEVE DHE FASADAT E OBJEKTEVE TIP



BASHKIA KRUJË

ZONA E RE PËR ZHVILLIM

Kryetar i Bashkisë

Z. Artur Bushi

PLANI I DETYRUAR VENDOR I ZONËS 1

EMËRTIMI I FLETËS


TIPOLOGJITË E APARTAMENTEVE DHE UDHËRËFYESI ARKITEKTONIK

17.01.2020	SIRALLA	NR. I FLETËS 01-09	NR. I KOPJEVE 01-04
------------	---------	-----------------------	------------------------




Grupi i Projektimit	WAKA + KLODIDA + ZA	
Udhëheqësi i Grupit (Planifikues Urban)	DORIAN TYTUMÇE	A 1036/1
Koordinator Projekti	FLORIAN POLLO / ADRIAN MERJA	A 0993/2
Planifikues Teritori	ADRIAN MERJA / EVA HOXHA / MARIOARA POLLO	A 2433
Arkitekt / Projektes Urban	PETER ZUROWESTE / RUONA KAZAZI	EN 04-407033
Ekspert GIS	YLLI KARAPICI / ELDA VORPSI	T 0229/4
Planifikues Transporti	PAMELA KORTULAJ / XHEVAHIR ALIU	K 1407/3
Ekonomist Urban	REZARTA KARAPICI	-
Inzhinier / Ekspert Mjekësor	VOJSAVA SHLLAKU	MK 2130
Geolog dhe Hidrogeolog	KRISTAQ ODE	MK 1382/1
Inzhinier Hidro (Rrjetë i furnizimit, kanalizimet dhe impiantet)	ANDI XHELEPI	K 1433/1
Inzhinier Elektrik	ALMA BILALI	E 0550/2
Ekspert Ligjor	KLARITA MARKU	-
Ekspert i Trashëgimisë Kulturore	KLITI KALLAMATA / KRESNIK MEROVANI	A 0750/1 - R.P.7


FASADA TE OBJEKTEVE TIP

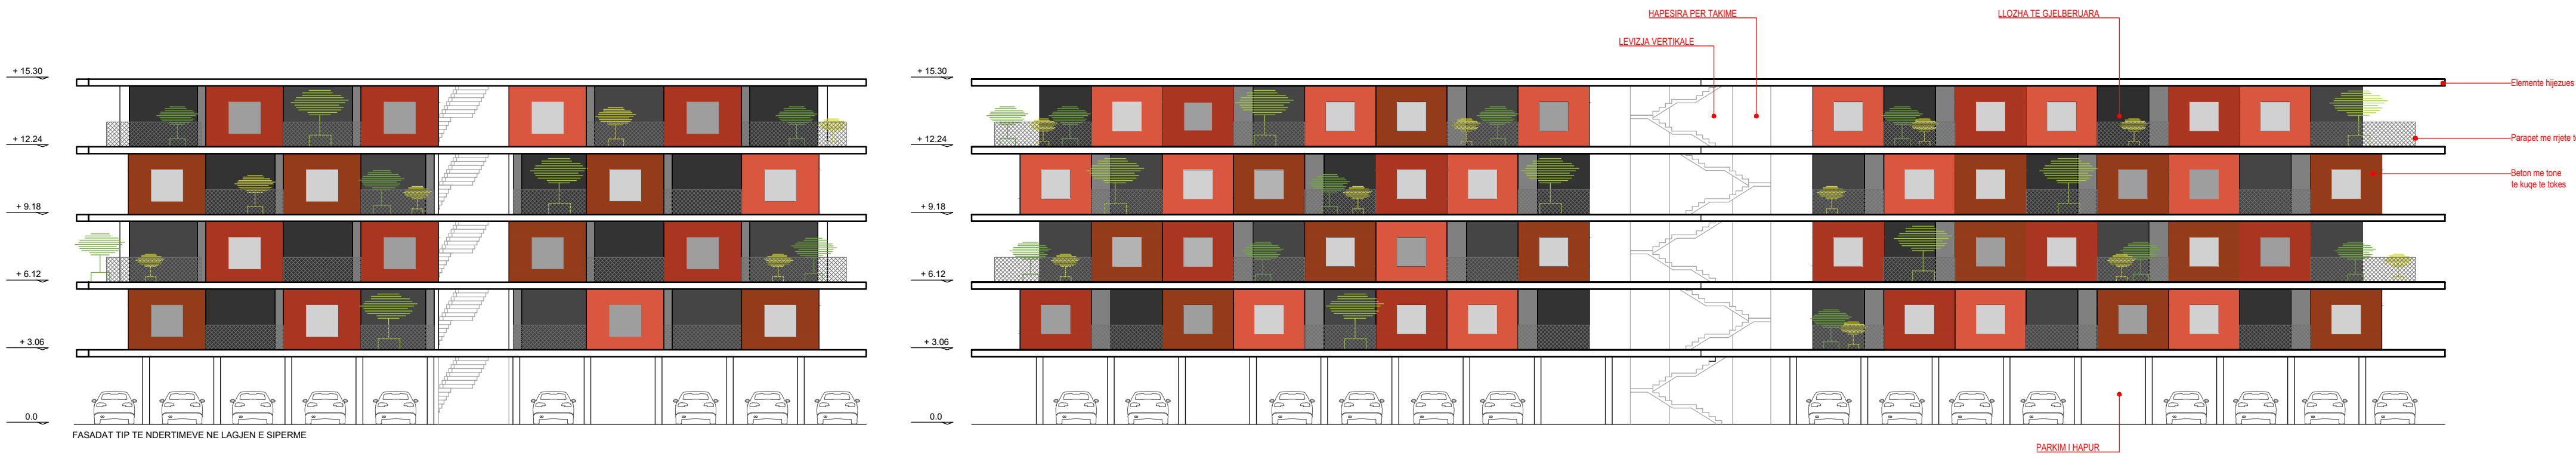

FASADA TE OBJEKTEVE TIP

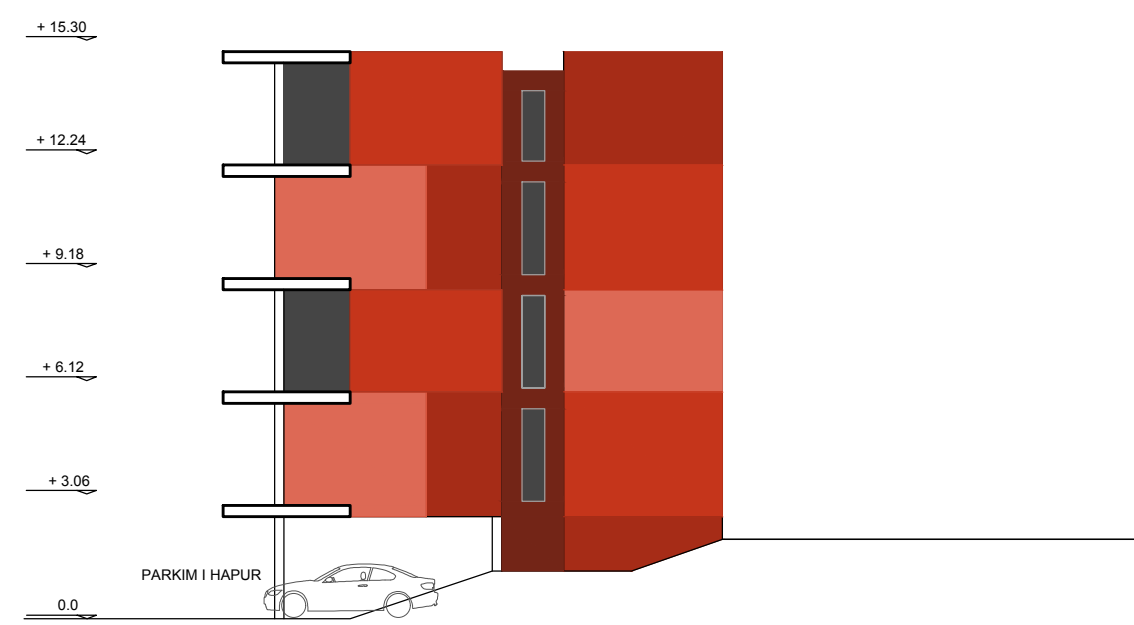

PRERJE E OBJEKTEVE TIP

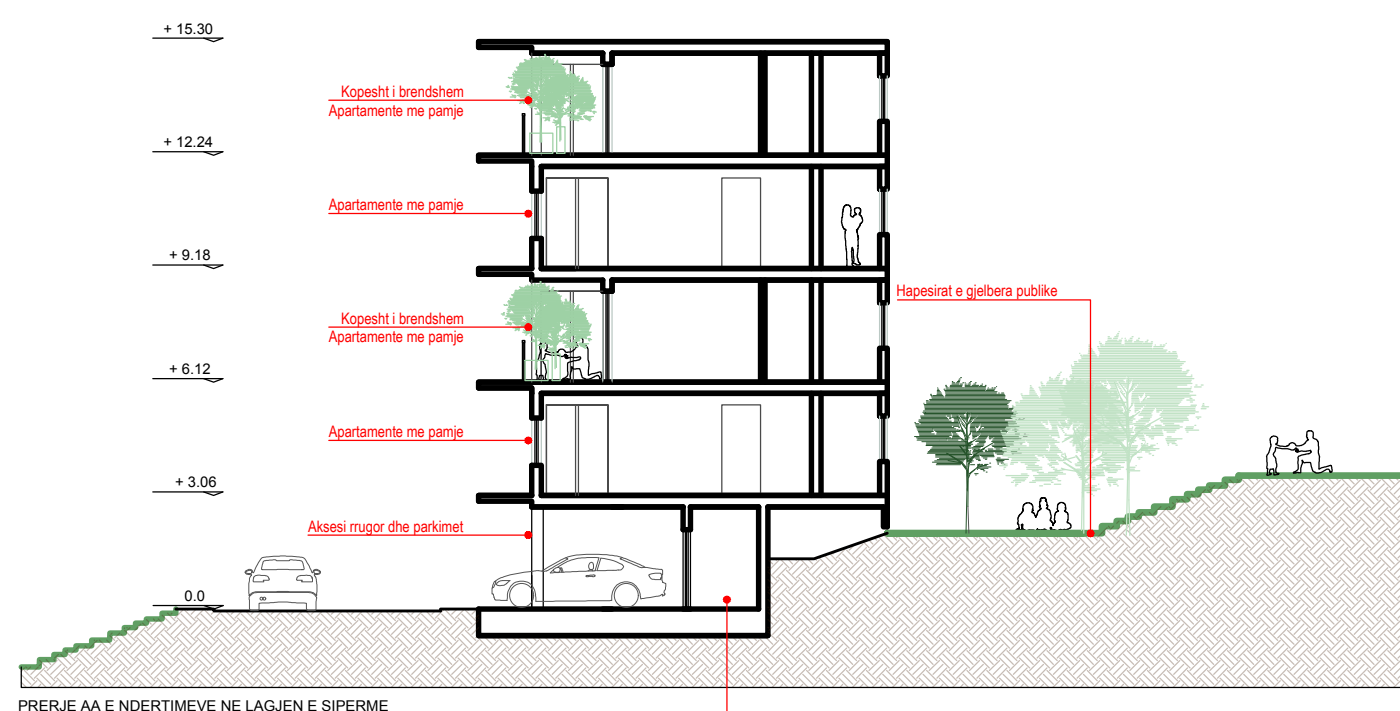

	SIPIERFAQET E APARTAMENTEVE PER CDO TIP														
	TIP 1	TIP 2	TIP 3	TIP 4	TIP 5	TIP 6	TIP 7	TIP 8	TIP 9	TIP 10	TIP 11	TIP 12	TIP 13	TIP 14	TIP 15
SIPIERFAQE NETO	60 m2	80 m2	100 m2	70 m2	95 m2	95 m2	58 m2	80 m2	95 m2	80 m2	55 m2	100 m2	60 m2	100 m2	80 m2
SIPIERFAQE BRUTO	69.6 m2	92.8 m2	116 m2	81.2 m2	110.2m2	110.2 m2	67.5 m2	92.8 m2	110.2 m2	92.8 m2	60 m2	63.80 m2	69.6 m2	116 m2	92.8 m2

	SIPIERFAQET E APARTAMENTEVE PER CDO TIP																										
	NENJESIA 1														NENJESIA 2												
	A	B	C	D	E	F	G	H	I	J	K	L	M	N	O	P	Q	R	S	T	U	V	X	Y	Z	W	
SIPIERFAQE TE PERBASHKETA (m2)	263.2	224.8	104	204.8	278.4	160	211.2	172	200	195.2	182.4	338.4	222.4	176	221.6	212	105.6	131.2	128	116.8	224.8	413	590	282	480	308	
SIPIERFAQE E MJEDISEVE TE SHERBIMIT (m2)	329	281	130	256	348	200	264	215	250	244	228	423	278	220	277	265	132	164	160	146	281	516	738	352	600	385	
SIPIERFAQE E PARKIMIT TE MBYLLUR (m2)	3200	3200	3200	3200	3200	3200	3200	3200	3200	3200	3200	3200	3200	3200	2000	2000	0	0	0	0	0	0	0	0	0	0	
SIPIERFAQE E PARKIMIT PJESERISHT TE MBYLLUR (m2)	0	0	0	0	0	0	0	0	0	0	0	0	0	0	0	0	0	0	0	0	310	443	211	360	231		
SIPIERFAQE TE TJERA NE FUNKSION TE BANIMIT (m2)	0	0	0	0	0	0	0	0	0	0	0	0	0	0	0	0	0	0	0	0	206	295	141	240	154		