


PLANI I DETYRUAR VENDOR I ZONËS 1 ZONA KR-UB-083, KR-UB-095, KR-UB-063, KR-UB-064, KR-UB-068, NJËSIA ADMINISTRATIVE KRUIJË, BASHKIA KRUIJË

HARTA E EVIDENTIMIT TË OBJEKTEVE PËR PRISHJE DHE AKOMODIMIT BRËNDA ZONËS SË RINDERTIMIT

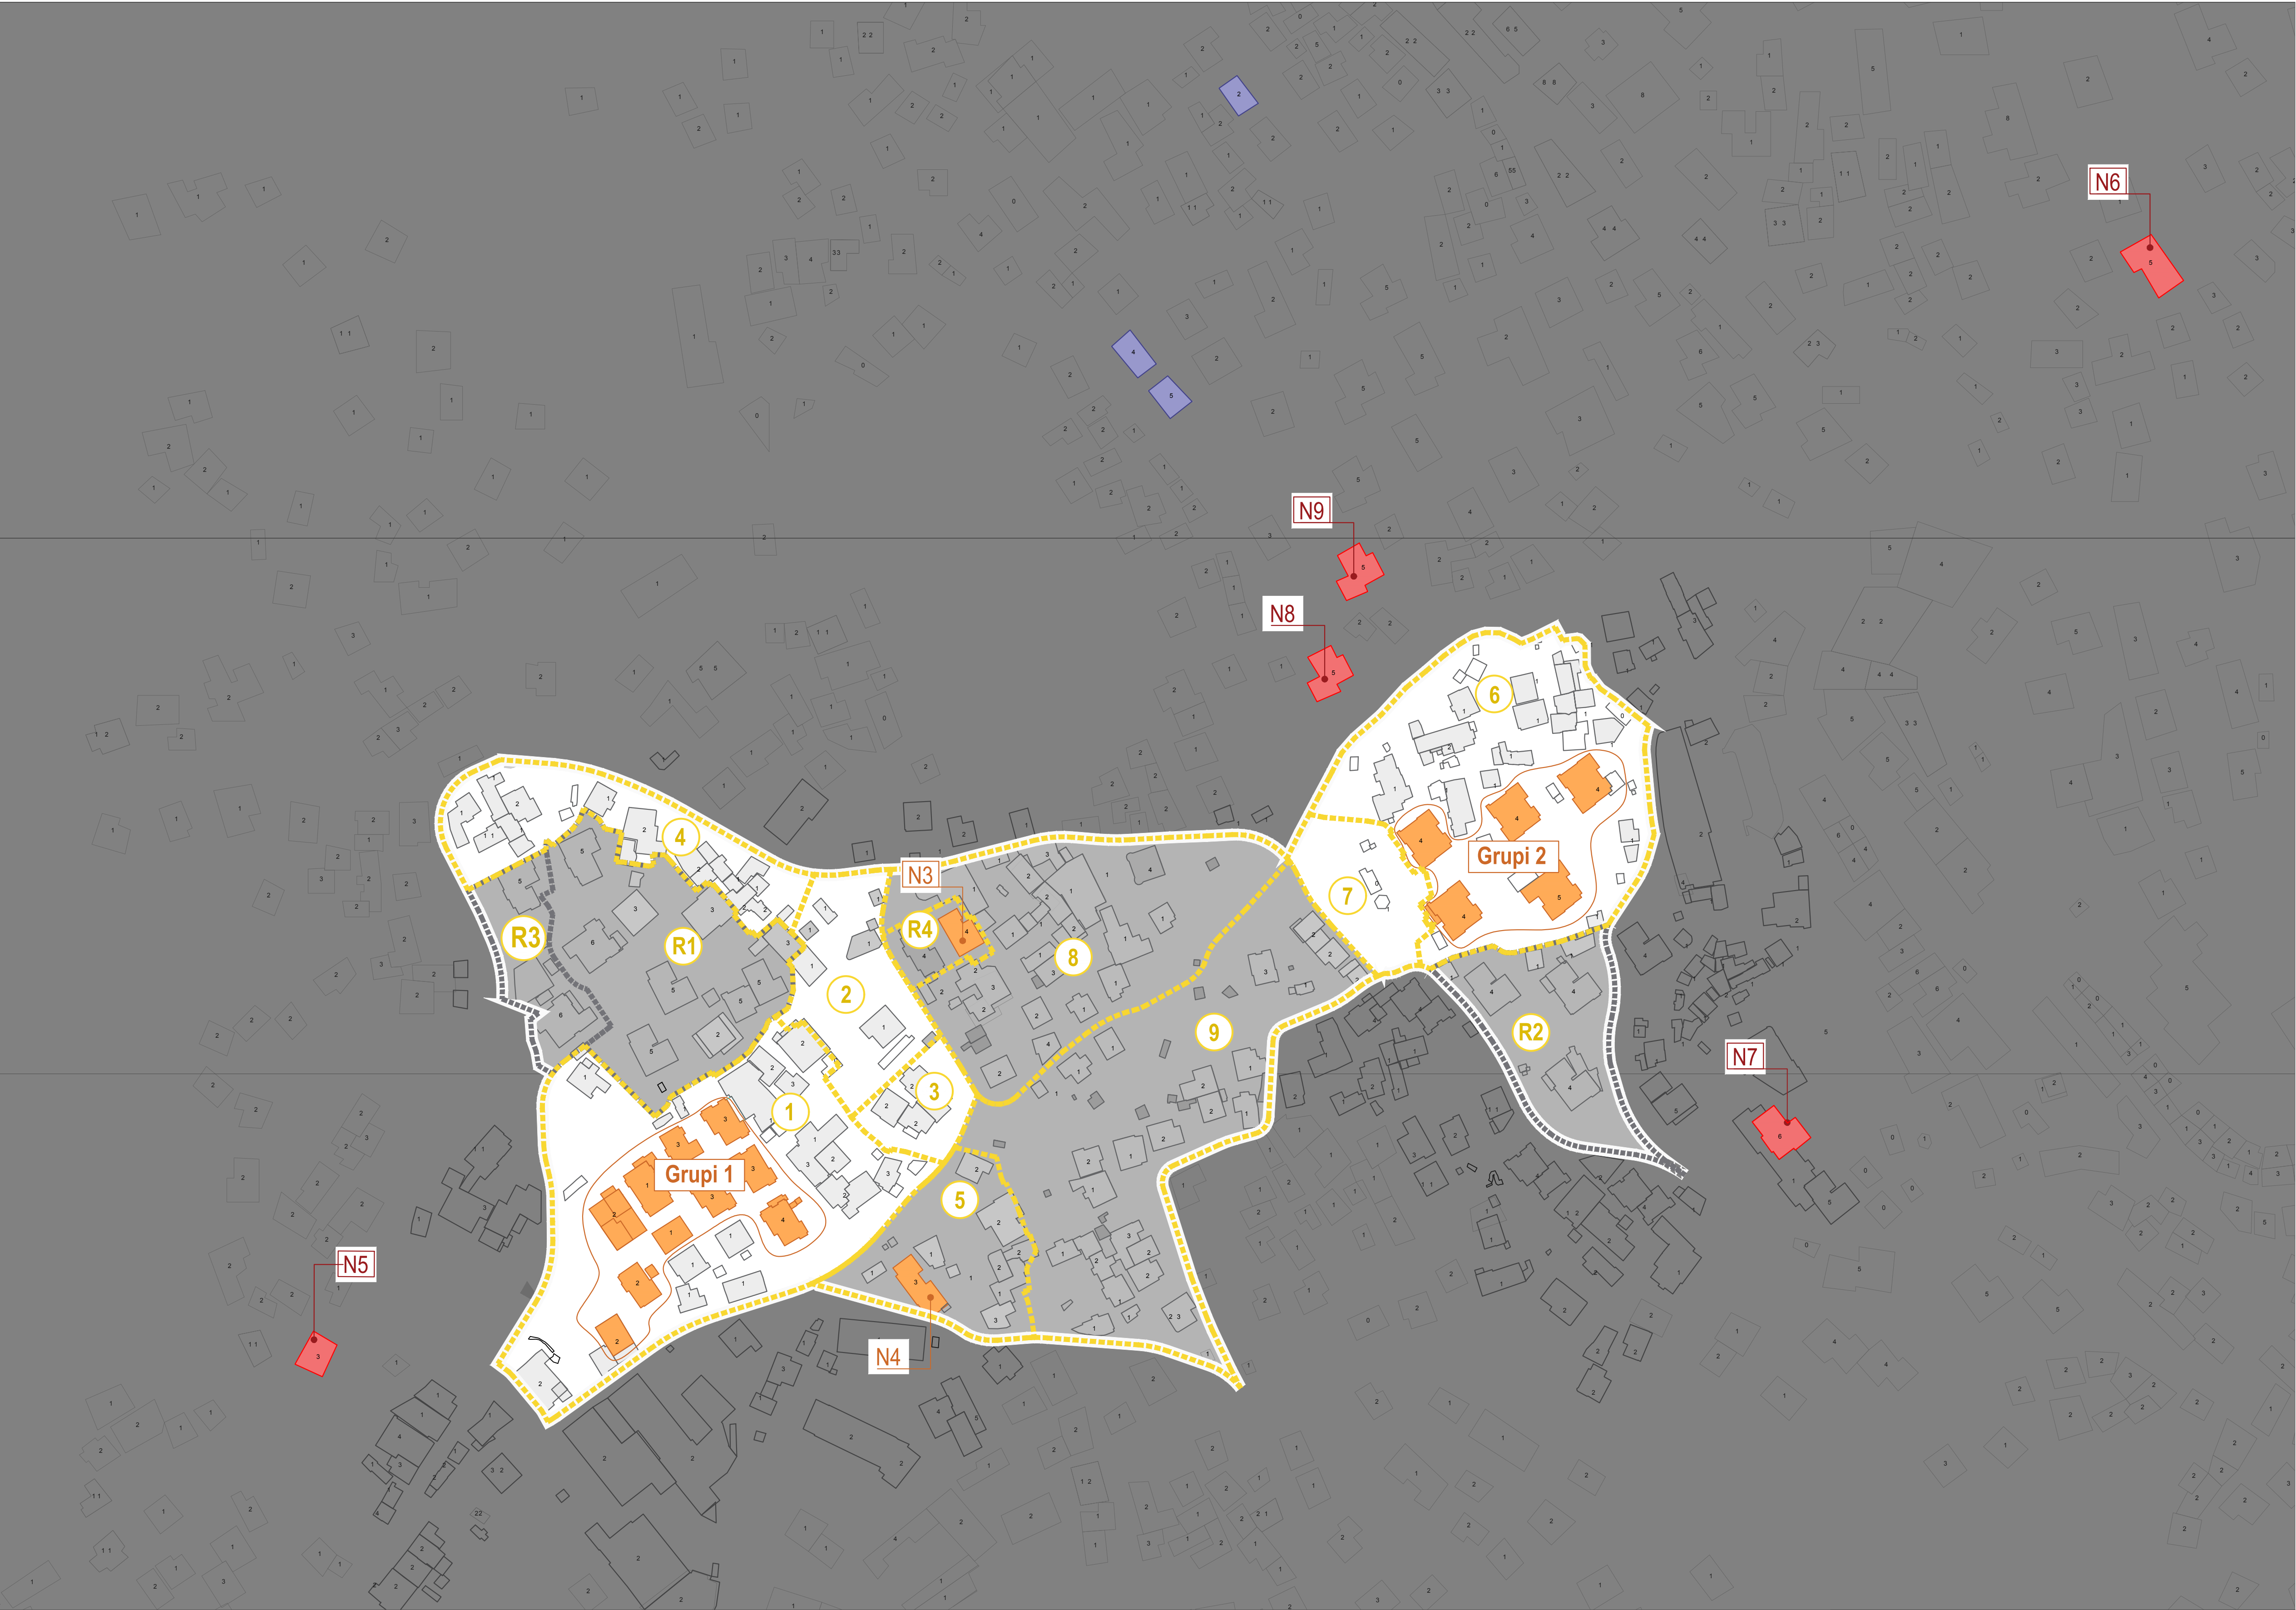


SHENIM: Objektet e evidentuara në hartë të bërtetur në cilat do ekonomikes brenda Zonës 1 të Rindertimit për parashikim nga kështu dhe vlerësimet e Bashkisë Kruije

Ky studim parashikim kondicionet urbanë të zonës, ndërsa parashikim dhe gjëra / forma përfundimtare e objekteve do të përcaktohet në shtet të rindertimit topografik, pasi të jetë kryer përshja e objekteve ekzistues në këtë territor

Nennjes per rzhvillim / rindertim	Nennjesia	Siperfaqe (m²)	Siperfaqe ndertimi ekzistuese per prishje brenda nennjesise	Siperfaqe ndertimi per prishje si pasoje e demit brenda kufirit te nennjesise	Siperfaqe ndertimi per prishje si pasoje e demit per ndertesat, per tu akomoduar ne nennjesi		Siperfaqe ndertimi e nevojshme per akomodim (Ndertesat brenda dhe ato jashte)	Siperfaqe ndertimi propozuar _Banim	Siperfaqe ndertimi propozuar _ Total mbitoke	Kapaciteti I strehimit [nr familje / apartamente]	Kapaciteti I strehimit [nr banore]
					Emertimi i ndertesave/ grup ndertesat	Sip ndertimi : ndertesat jashte kufirit te rindertimit					
	1	17128	10640	5290	N5,N6,N7, Grupi 1	4170	14810	15300	19120	172	632
	2	4183	640		N3	800	2540	2540	3175	24	136
	3	1708	1100		-			0	380		
	4	5182	2530		N8	1400	3930	3960	4240	52	148
	5	4514	2740	860	N4	0	2740	2800	3400	22	96
	6	14144	8890	6850	N9, Grupi 2	1460	10350	10385	13000	100	408
	TOTALI 1-6	46859	26540	13000		7830	34370	34985	43315	370	1420

Legjendë

a. Të dhënat bazë

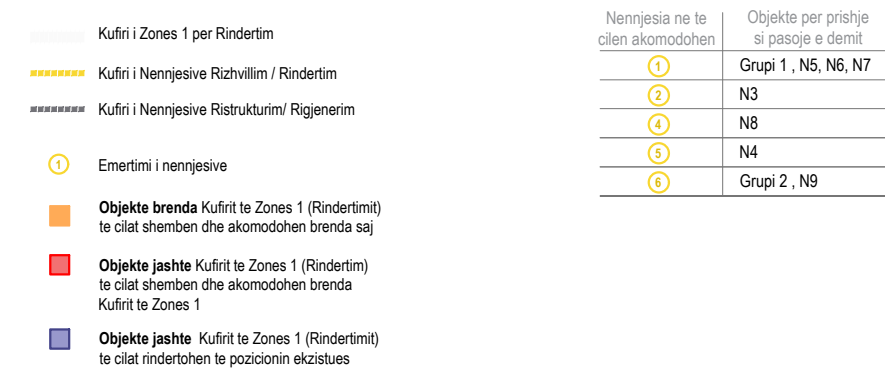

BASHKIA KRUIJË

ZONA E RE PËR ZHVILLIM

Kryetar i Bashkisë

Z. Artur Bushi

PLANI I DETYRUAR VENDOR I ZONËS 1

EMËRTIMI I FLETËS

HARTA E EVIDENTIMIT TË OBJEKTEVE PËR PRISHJE DHE AKOMODIMIT BRËNDA ZONËS SË RINDERTIMIT

DATA 17.03.2023	SHKALLA 1:800	NR I FLETËS 01-05	NR I KOPJEVE 01/04
--------------------	------------------	----------------------	-----------------------



Grupi i Projektimit	WAFKA + KLODODA + ZA	
Udhëheqësi i Grupit (Planifikues Urban)	DORIAN TITUMÇE	A 243/1
Koordinatori i Projektit	FLORIAN POLLO / ADRIAN MERJA	A 093/2
Planifikuesi i Territorit	ADRIAN MERJA / EVA HOXHA / MARIOARA POLLO	A 243/3
Arkitet / Projektes Urban	PETER ZUROWESTE / RUONA KAZAZI	EN 04-470333
Ekspert GIS	YLLI KARAPICI / ELDA VORPISI	T 0229/4
Planifikuesi i Transportit	PAMELA KORTULAJ / XHEVAHIR ALIU	K 1477/3
Ekonomist Urban	REZARTA KARAPICI	-
Inzhinier / Ekspert Mjekësor	VOJSAVA SHILLAKU	MK 2130
Gjeolog dhe Hidrogeolog	KRISTAQ ODEE	MK 1382/1
Inzhinier Hidro (Rrethi i furnizimit, kanalizimet dhe impiantet)	ANDI XHELEPI	K 1433/1
Inzhinier Elektrik	ALMA BILALI	E 0550/2
Ekspert Ligjor	KLARITA MARKU	-
Ekspert i Trashëgimisë Kulturore	KLITI KALLAMATA / KRESNIK MEROVANI	A 0750/1 - R.P.7