


PLANI I DETYRUAR VENDOR I ZRZH "1 LEZHË" - ZRZH 1, NJËSIA ADMINISTRATIVE LEZHË, BASHKIA LEZHË

HARTA E INFRASTRUKTURËS SË TRANSPORTIT DHE INXHINIERIKE

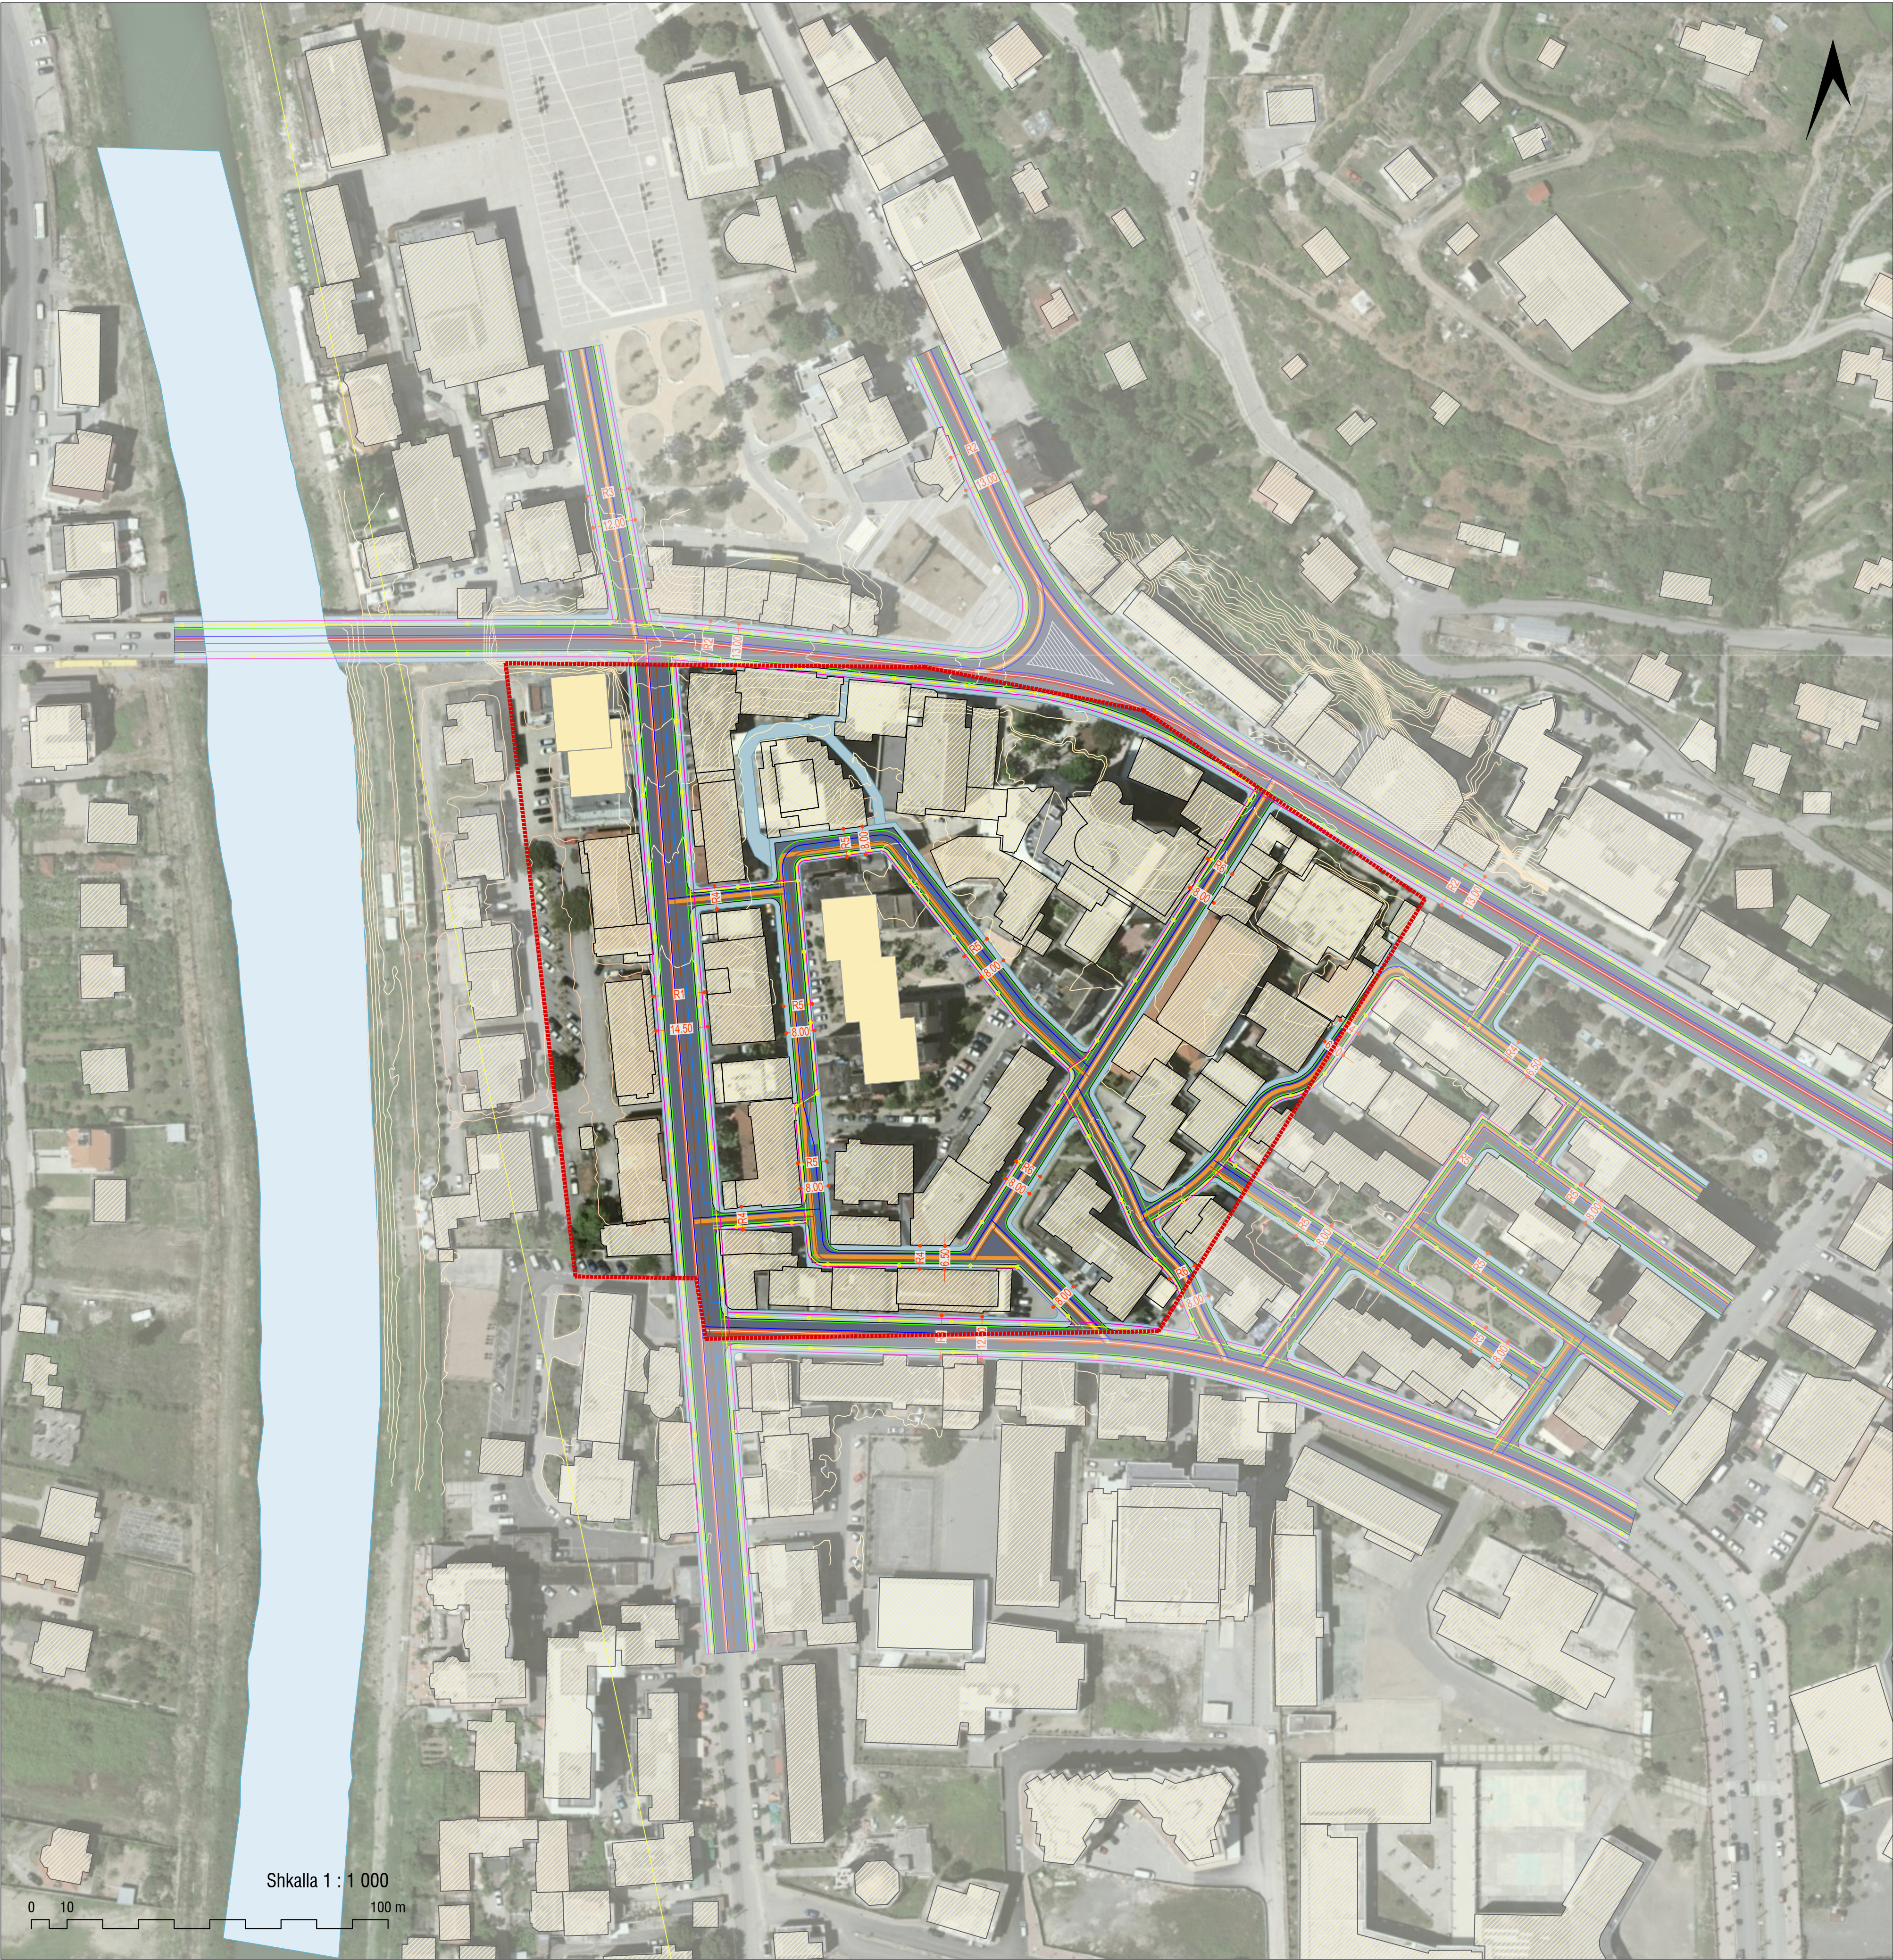

Legjendë

a. Gjendja ekzistuese

- Kufiri i Zonës
- Izoipse (Topografia / Relievi)
- Ndërtesa Ekzistuese
- Ndërtesat e propozuara për Programin e Rindërtimit nga Tërmeti

b. Kategoritë e infrastrukturës rrugore


- C. Rrugë interurbane dytësore
- E. Rrugë urbane dytësore
- F. Rrugë lokale

c. Propozime

- Trotuar / Shesh
- Asfalt
- Parkim
- Korsi biçikletash
- Linjë ujësjellësi
- Linjë KUZ
- Linjë KUB
- Linja e transmetimit të energjisë elektrike
- Linja e telekomunikacioni nëntokësor
- Elementët ujqor (Hidrografia)

Tabela Përmbledhëse

Rrugët (gjatësi linje)	1005.79 m
Rrugët (Superfaqe)	9445.12 m²
Parkimet mbt tokë	82 copë
Parkimet mbt tokë	34 copë
Rrjeti i kanalizimeve (si gjatësi linje dhe l banorë):	3025.42 m, 1.16 m/banor
Rrjeti i ujësjellës (si gjatësi linje dhe l banorë):	1032 m, 0.39 m/banor
Rrjeti elektrik (si gjatësi linje dhe kapacitet furnizimi)	1327.00, 4 MW
Rrjeti i telekomunikacionit (si gjatësi linje):	1358.00 m

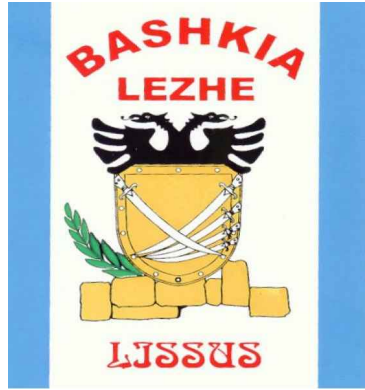

BASHKIA LEZHË

ZRZH 1 LEZHË

Kryetar i Bashkisë Lezhë

Z. Pjerin Ndreu

PLANI I DETYRUAR VENDOR I ZRZH "1 LEZHË"

EMËRTIMI I FLETËS

HARTA E INFRASTRUKTURËS SË TRANSPORTIT DHE INXHINIERIKE

DATA 17.03.2020	SHKALLA 1 : 1 000	NR. I FLETËS U - 03.1	NR. I KOPEJEVE 01/02
--------------------	----------------------	--------------------------	-------------------------



sferastudio SFERA STUDIO shpk

ArchSpace Studio ARCHISPACE shpk

Udhëheqësi i Grupit (Arkitekt, Planifikues Urban)	Daniel GJONI	A.1301/1
Koordinator Projekti (Arkitekt, Urbanist, Dizajner Urban)	Rais PETRELA	A.1396/1
Arkitekt, Planifikues Urban	Tomor LUZATI	A.0109/4
Arkitekt, Planifikues Urban	Anila KATUNDI	K.0731/2
Planifikues Urban	Enton DERRAJ	A.0965/3
Inxhinier Ndërtimi, Hidroteknik - Infrastruktura - Rruge - Ura	Burhan TURKESHI	K.1873/4
Inxhinier Gjeodet (Topograf)	Nexhat TURKESHI	T.0284/4
Sizmolog	Rrapo ORMENI	---