


PLANI I DETYRUAR VENDOR I ZRZH "2 LEZHË" - ZRZH 2, NJËSIA ADMINISTRATIVE LEZHË, BASHKIA LEZHË

HARTA E INFRASTRUKTURËS SË TRANSPORTIT DHE INXHINIERIKE

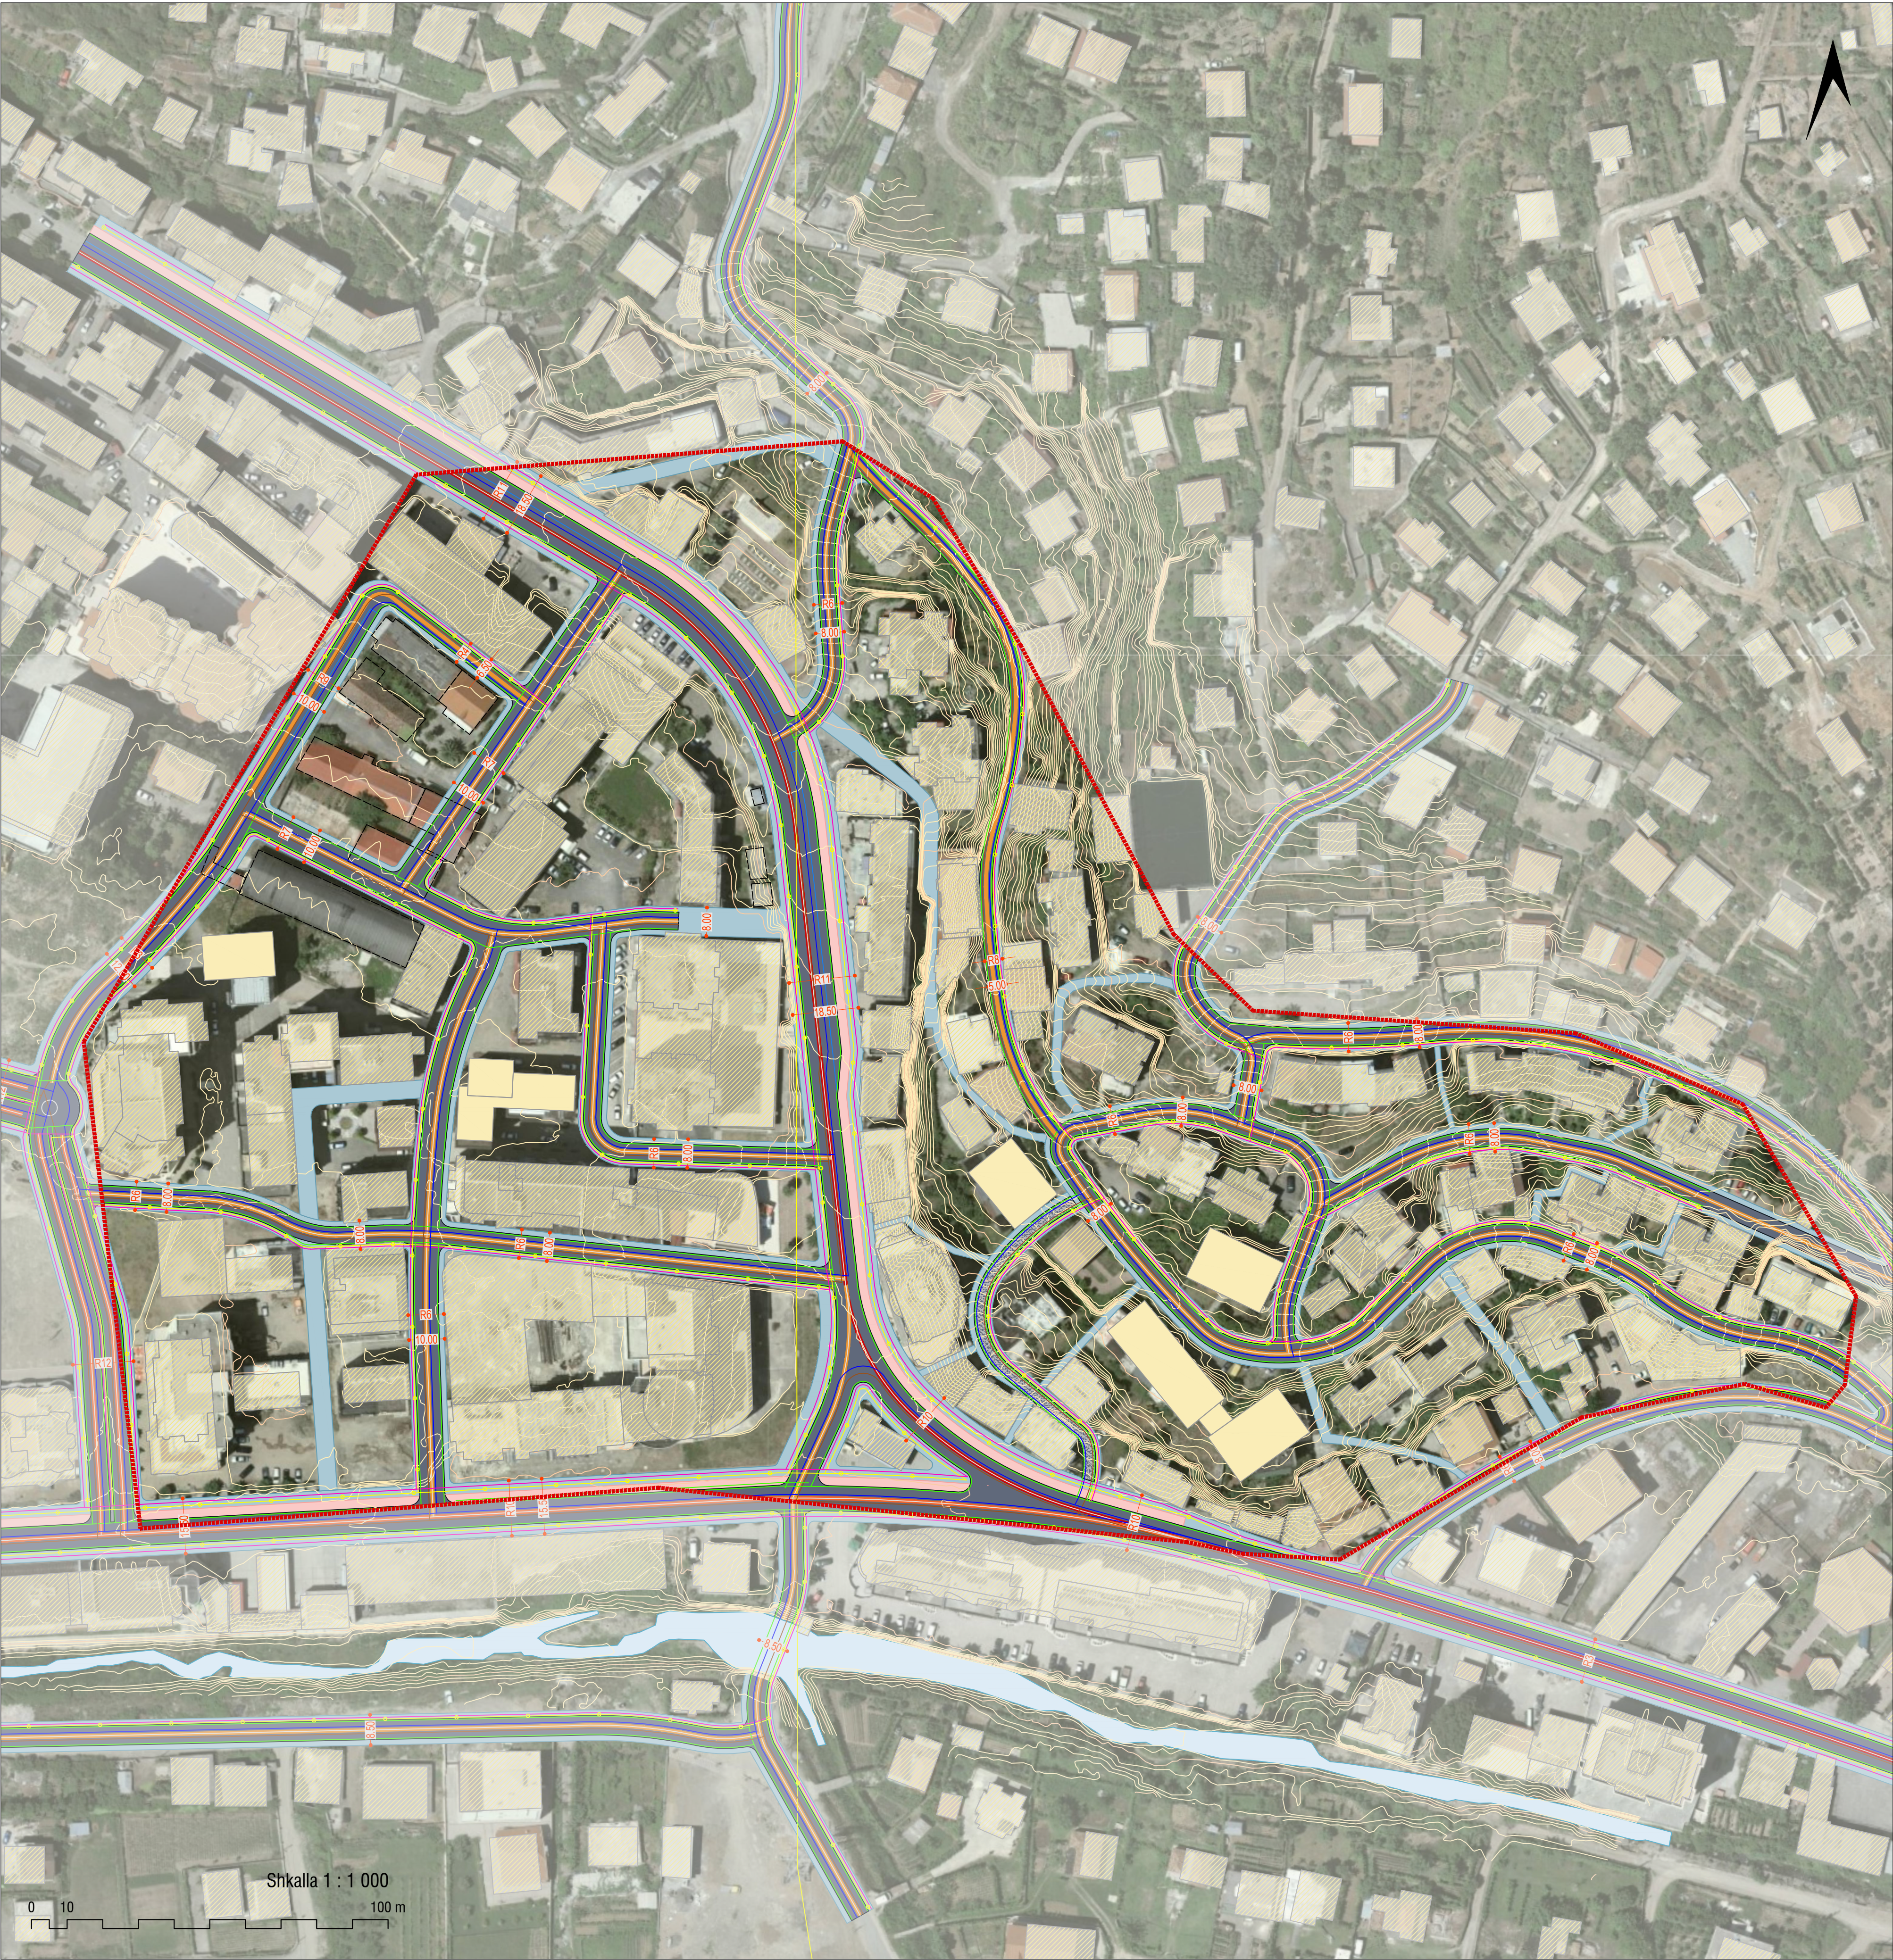

Legjendë

a. Gjendja ekzistuese

- Kufiri i Zonës
- Izoipse (Topografia / Relievi)
- Ndërtesa Ekzistuese
- Ndërtesat e propozuara për Programin e Rindërtimit nga Tërmeti


b. Kategoritë e infrastrukturës rrugore

- C. Rrugë interurbane dytësore
- E. Rrugë urbane dytësore
- F. Rrugë lokale

c. Propozime

- Trotuar / Shesh
- Asfalt
- Parkim
- Kalldrëm
- Korsi biçikletash
- Sipërfaqe e gjelbër
- Linjë ujësjellësi
- Linjë KUZ
- Linjë KUB
- Linja e transmetimit të energjisë elektrike
- Linja e telekomunikacioni nëntokësor
- Elementët ujqor (Hidrografia)

Tabela Përmbledhëse	
Rrugët (gjatësi linje)	2721.62 m
Rrugët (Sipërfaqe)	26110.41 m²
Parkimet mbi tokë	42 copë
Parkimet nën tokë	58 copë
Rrjeti i kanalizimeve (si gjatësi linje dhe lbanore):	8550.80 m, 1.50 m/banor
Rrjeti i ujësjellësit (si gjatësi linje dhe lbanore):	266.71 m, 0.10 m/banor
Rrjeti elektrik (si gjatësi linje dhe kapacitet furnizimi)	3423.79, 0 MW
Rrjeti i telekomunikacionit (si gjatësi linje):	3419.00 m

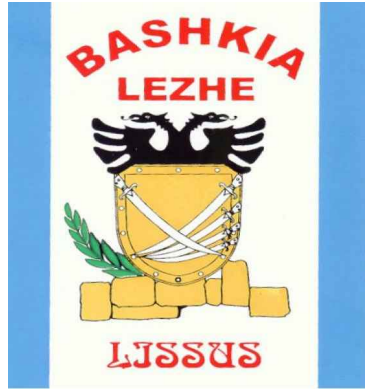

BASHKIA LEZHË
ZRZH 2 LEZHË

Kryetar i Bashkisë Lezhë
Z. Pjerin Ndreu

PLANI I DETYRUAR VENDOR I ZRZH "2 LEZHË"

EMËRTIMI I FLETËS

HARTA E INFRASTRUKTURËS SË TRANSPORTIT DHE INXHINIERIKE

DATA 17.05.2020	SHKALLA 1 : 1 000	NR. I FLETËS U - 03.2	NR. I KOPEJEVE 01/02
--------------------	----------------------	--------------------------	-------------------------



sferastudio SFERA STUDIO shpk

ArchSpace Studio ARCHISPACE shpk

Valdhëqesi i Grupit (Arkitekt, Planifikues Urban)	Daniel GJONI	A.1301/1
Koordinator Projekti (Arkitekt, Urbanist, Dizajner Urban)	Rais PETRELA	A.1396/1
Arkitekt, Planifikues Urban	Tomor LUZATI	A.0109/4
Arkitekt, Planifikues Urban	Anila KATUNDI	K.0731/2
Planifikues Urban	Enton DERRAJ	A.0965/3
Inxhinier Ndërtimi, Hidroteknik - Infrastruktura - Rruge - Ura	Burhan TURKESHI	K.1873/4
Inxhinier Gjeodet (Topograf)	Nexhat TURKESHI	T.0284/4
Sizmolog	Rrapo ORMENI	---