


RISHIKIMI I PLANIT TË DETYRUAR VENDOR I ZONËS 1, NJËSIA ADMINISTRATIVE BUBQ, BASHKIA KRUJË.
HARTA E INFRASTRUKTURËS SË TRANSPORTIT DHE INXHINIERIKE

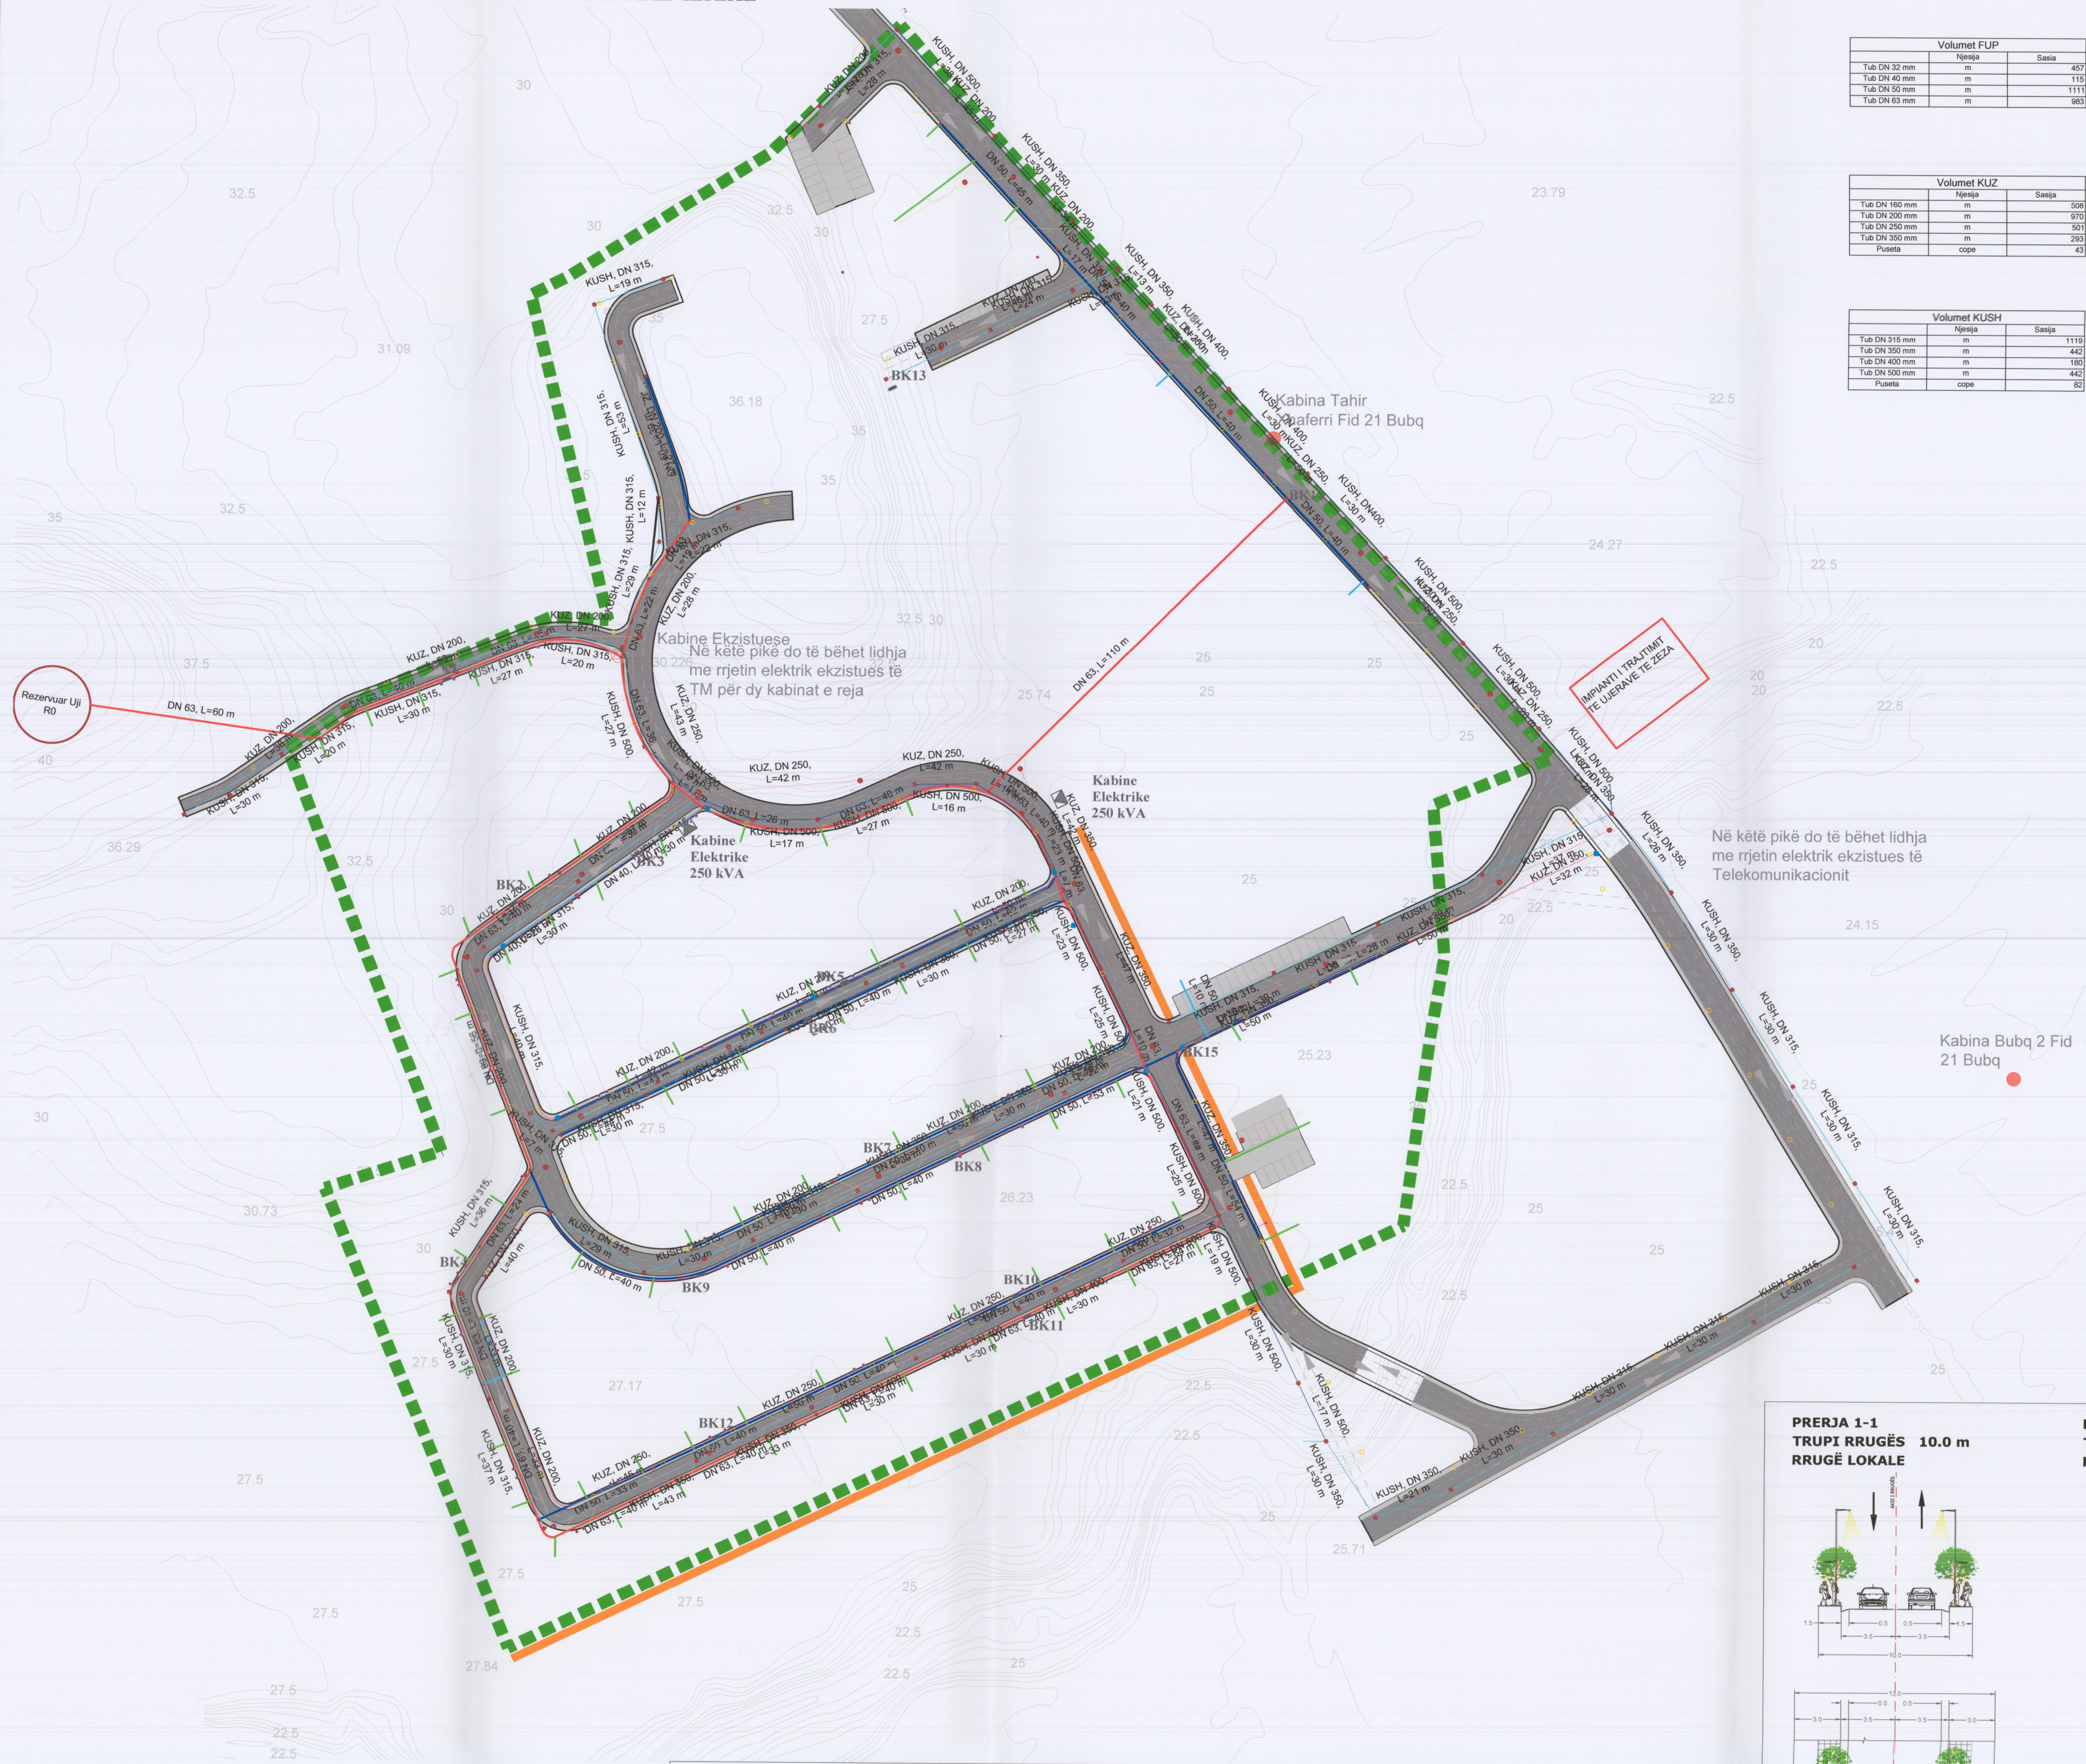

Volumet FUP		
Nënjësi	Sasia	
Tub DN 32 mm	m	447
Tub DN 40 mm	m	115
Tub DN 50 mm	m	1111
Tub DN 63 mm	m	563

Volumet KUZ		
Nënjësi	Sasia	
Tub DN 160 mm	m	508
Tub DN 200 mm	m	970
Tub DN 250 mm	m	501
Tub DN 350 mm	m	293
Puseta	copë	43

Volumet KUSH		
Nënjësi	Sasia	
Tub DN 315 mm	m	1119
Tub DN 350 mm	m	442
Tub DN 400 mm	m	180
Tub DN 500 mm	m	442
Puseta	copë	82

- Tub Plastik Ø90 Rrjeti Elektrik TU (Tensioni Ulet 0.4 kV)
- Tub Plastik Ø160 Rrjeti Elektrik TM (Tensioni Mesem 10 kV)
- 2 Tuba Plastik Ø90 Rrjeti Telekomunikacionit
- Kabine Elektrike ti Boks parafabriakt
- Kabine Elektrike ekzistuese shtyllore
- Boks Kolektiv per matesat Elektrike
- Pusete Betoni 1.2x1.5 m per rrjetin elektrik TM
- Pusete Elektrike 60x60 cm
- Ndriçues Rrugor

BASHKIA KRUSHË
ZONA 1 - Bubq

Kryetar i Bashkisë Krushë

Z. Ahmeti

RISHIKIMI I PLANIT TË DETYRUAR VENDOR I ZONËS 1- BUBQ


EMËRTIMI I FLETËS

HARTA E INFRASTRUKTURËS SË TRANSPORTIT DHE INXHINIERIKE


DATA Shkurt 2020	SHKALLA 1:1000	NR. FLETËS U-01	NR. I KOPËRIT 204
---------------------	-------------------	--------------------	----------------------



PRERJA 1-1
TRUPI RRUGËS 10.0 m
RRUGË LOCALE

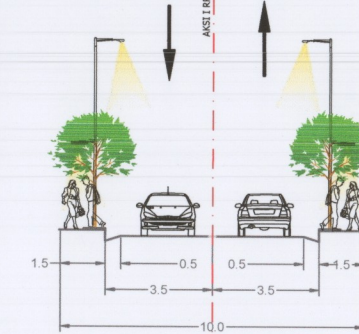

PRERJA 2-2
TRUPI RRUGËS 8.5 m
RRUGË LOCALE

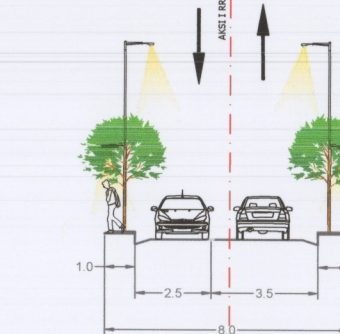

PRERJA 3-3
TRUPI RRUGËS 8 m
RRUGË PEDONALE

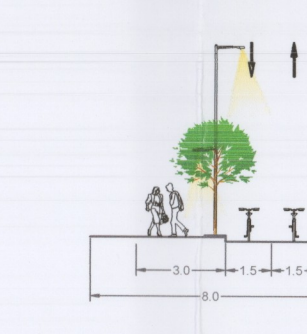


Tabela Përmbledhëse	
Rrugët (gjashtë linjë)	1580 ML
Rrugët (Sipërfaqe)	12590 M2
Parkimet mbi tokë (total dhe nr. parkimi / banore)	57 PARKIM PUBLIK/ 1 PARKIM4 BANORE (NANDET KOLEKTIVE)
Parkimet nën tokë (total dhe nr. parkimi / banore)	0
Rrjetit i kanalizimeve te ugrave te bardha KUSH (si gjashtë linjë dhe l'banore)	2183 ML
Rrjetit i kanalizimeve te ugrave te ndotura KUN(s gjashtë linjë dhe l'banore)	2272 ML
Rrjetit i ujësullës FUP (si gjashtë linjë dhe l'banore)	2866 ML
Rrjetit elektrik TU (si gjashtë linjë dhe kapacitet furnizimi)	160 ML
Rrjetit elektrik TM (si gjashtë linjë dhe kapacitet furnizimi)	1298 ML
Rrjetit i telekomunikacionit (si gjashtë linjë)	320 ML

Legjendë

a. Gjendja ekzistuese

- Kufiri i Zonës
- Izoipse (Topografia / Relievi)
- Ndërtesa Ekzistuese
- Elementët ujor (Hidrografia)

b. Kategoritë e infrastrukturës rrugore

- E. Rrugë urbane dytësore
- F. Rrugë lokale
- Korsi e biçikletave

c. Propozime

- Trotuar
- Linjë ujësullësi
- Linjë KUZ
- Linja e transmetimit të energjisë elektrike
- Linja e telekomunikacioni nëntokësor

Udhëheqësi i Grupit (Planifikues Urban)	UNLAB Andreas Fano	UNLAB Architectural Bureau
Koordinator Projekti	Marilinda Tafaj	11401
Planifikues Territorial	Marilinda Tafaj	A 11401
Arkitekt / Projektes Urban	Andreas Fano	4437
Ekspert GIS	Federico Ghislandi	3036
Planifikues Transporti	Luca Guala	4437
Ekonomist Urban	Giovanni Padula	1887
Inzhinier / Ekspert Mjedor	Alberto Mazzucchelli	1625
Gjeolog dhe Hidrogeolog	Paolo granata	949
Inzhinier Hidro (Rrjetit i furnizimit, kanalizimet dhe impiante)	Marco Lanfranconi	5319
Inzhinier Elektrik	Roberto Bottelli	1911
Ekspert Ligjor	Roberto Ottavio	1413
Ekspert i Transhigjienit Kulturave		