PLANI I DETAJUAR I ZONAVE ME RËNDËSI KOMBËTARE (PDZRK) GROPA E PORTËS, FUSHË OKOL DHE QAFË THORE NË AFËRSI TË FSHATIT BOGË, MALËSI E MADHE

HARTA E INFRASTRUKTURËS

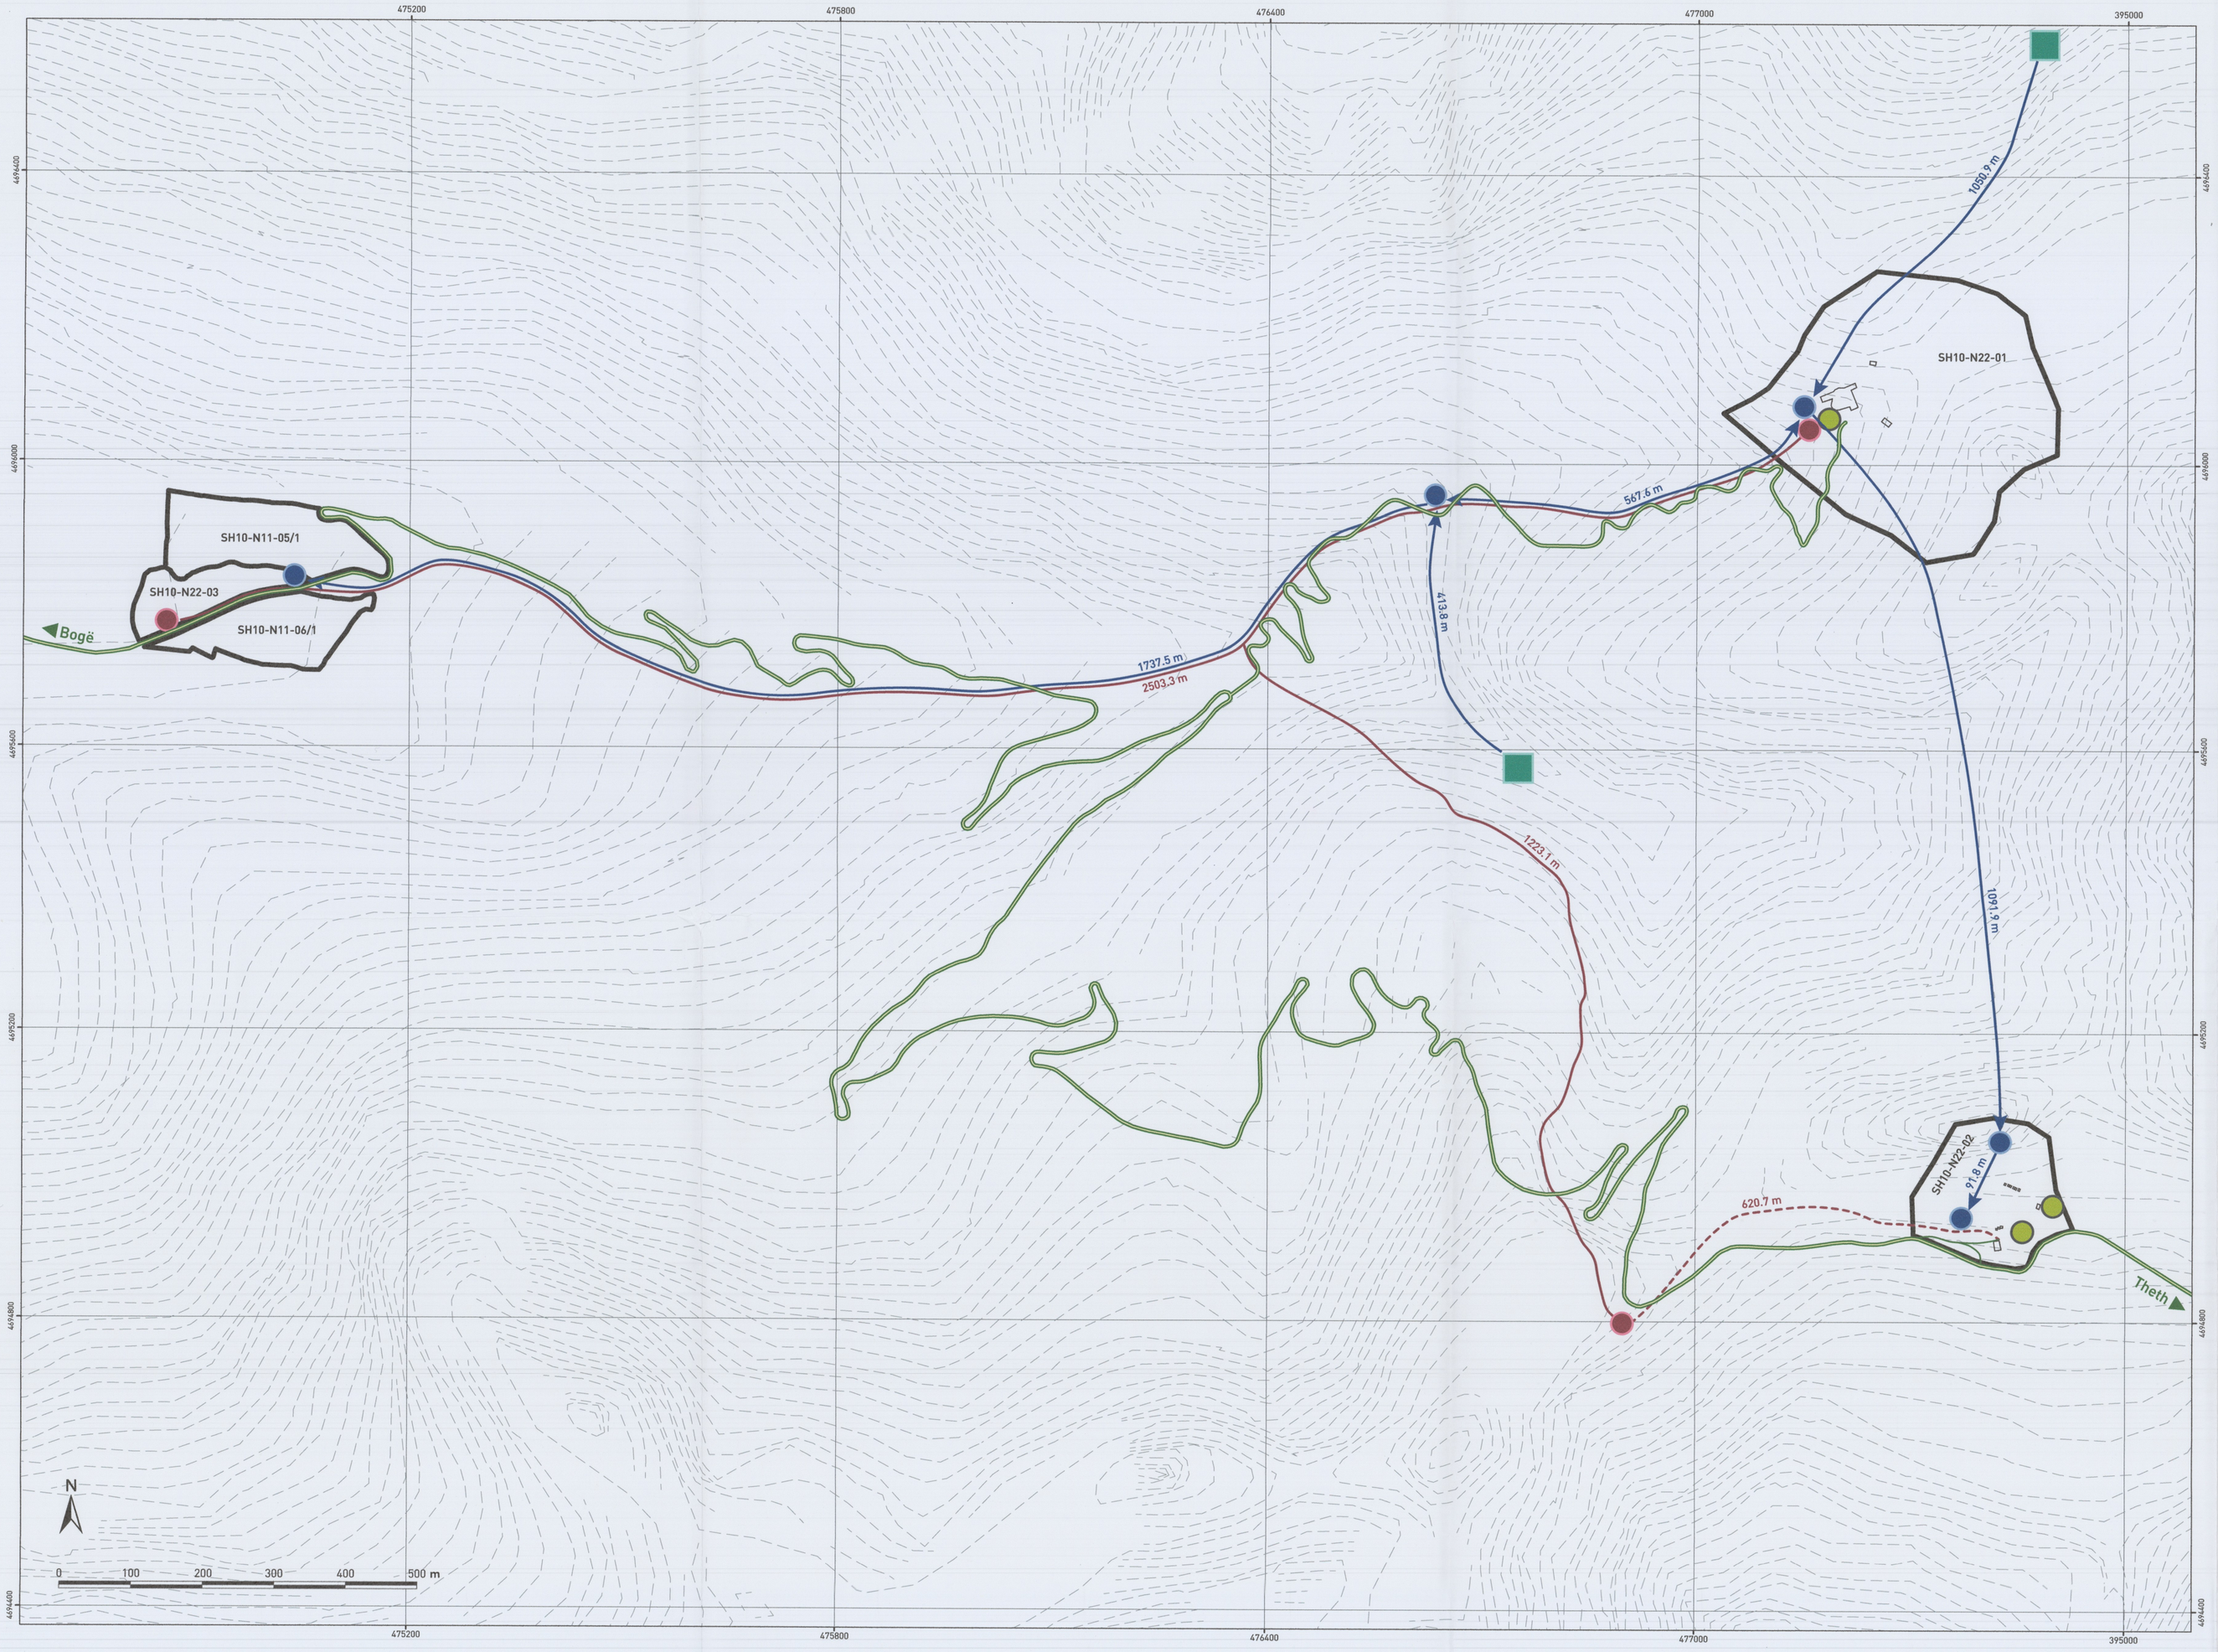

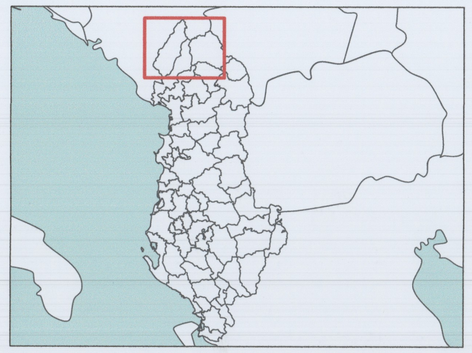

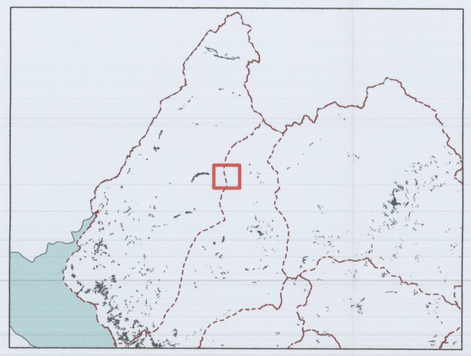

Legjenda

- Kufiri i njësive të PDZRK
- Ndërtesa
- Izoipse

Infrastrukturë rrugore

- Rrugë lokale
- Rrugë shërbimi

Infrastrukturë elektrike

- Transformator
- Infrastrukturë elektrike nëntokësore
- Infrastrukturë elektrike mbitokësore

Infrastrukturë ujësjellës-kanalizime

- Infrastrukturë ujësjellësi
- Depozita uji
- Pika marrje
- Gropa septike

REPUBLIKA E SHQIPËRISË

KËSHILLI KOMBËTAR I TERRITORIT

MIRATOHET

KRYETAR I K.K.T-së

Z. EDI RAMA

MINISTËR I TURIZMIT DHE MJEDISIT

Z. BLENDI KLOSI

MIRATUAR ME VENDIMIN E KKT-së Nr. 1, Datë 12/07/2019

AKPT AGJENCIA KOMBËTARE E PLANIFIKIMIT TË TERRITORIT

PLANI I DETAJUAR I ZONAVE ME RËNDËSI KOMBËTARE (PDZRK) GROPA E PORTËS, FUSHË OKOL DHE QAFË THORE NË AFËRSI TË FSHATIT BOGË, MALËSI E MADHE

HARTA E INFRASTRUKTURËS

DATA	SHKALLA	NR. I FLETËS	NR. I KOPJEVE
12/07/2019	1:5000	U-01	03/04

PUNUAN		
Adelina Greca	Agjencia Kombëtare e Planifikimit të Territorit	
Fiona Mali	Agjencia Kombëtare e Planifikimit të Territorit	
Suela Meta	Agjencia Kombëtare e Planifikimit të Territorit	
Bledi Dimo	Agjencia Kombëtare e Planifikimit të Territorit	
Ina Brata	Agjencia Kombëtare e Planifikimit të Territorit	
MBËSHTETËN		
Albin Gega	Ministria e Turizmit dhe Mjedisit	
Erifili Monka	Ministria e Turizmit dhe Mjedisit	
Alba Canaj	Ministria e Infrastrukturës dhe Energjisë	
Majlinda Bozgo	Ministria e Bujqësisë dhe Zhvillimit Rural	
Elson Salihaj	Agjencia Kombëtare e Zonave të Mbrojtura	
Fatmira Ujkaj	Bashkia Malësi e Madhe	