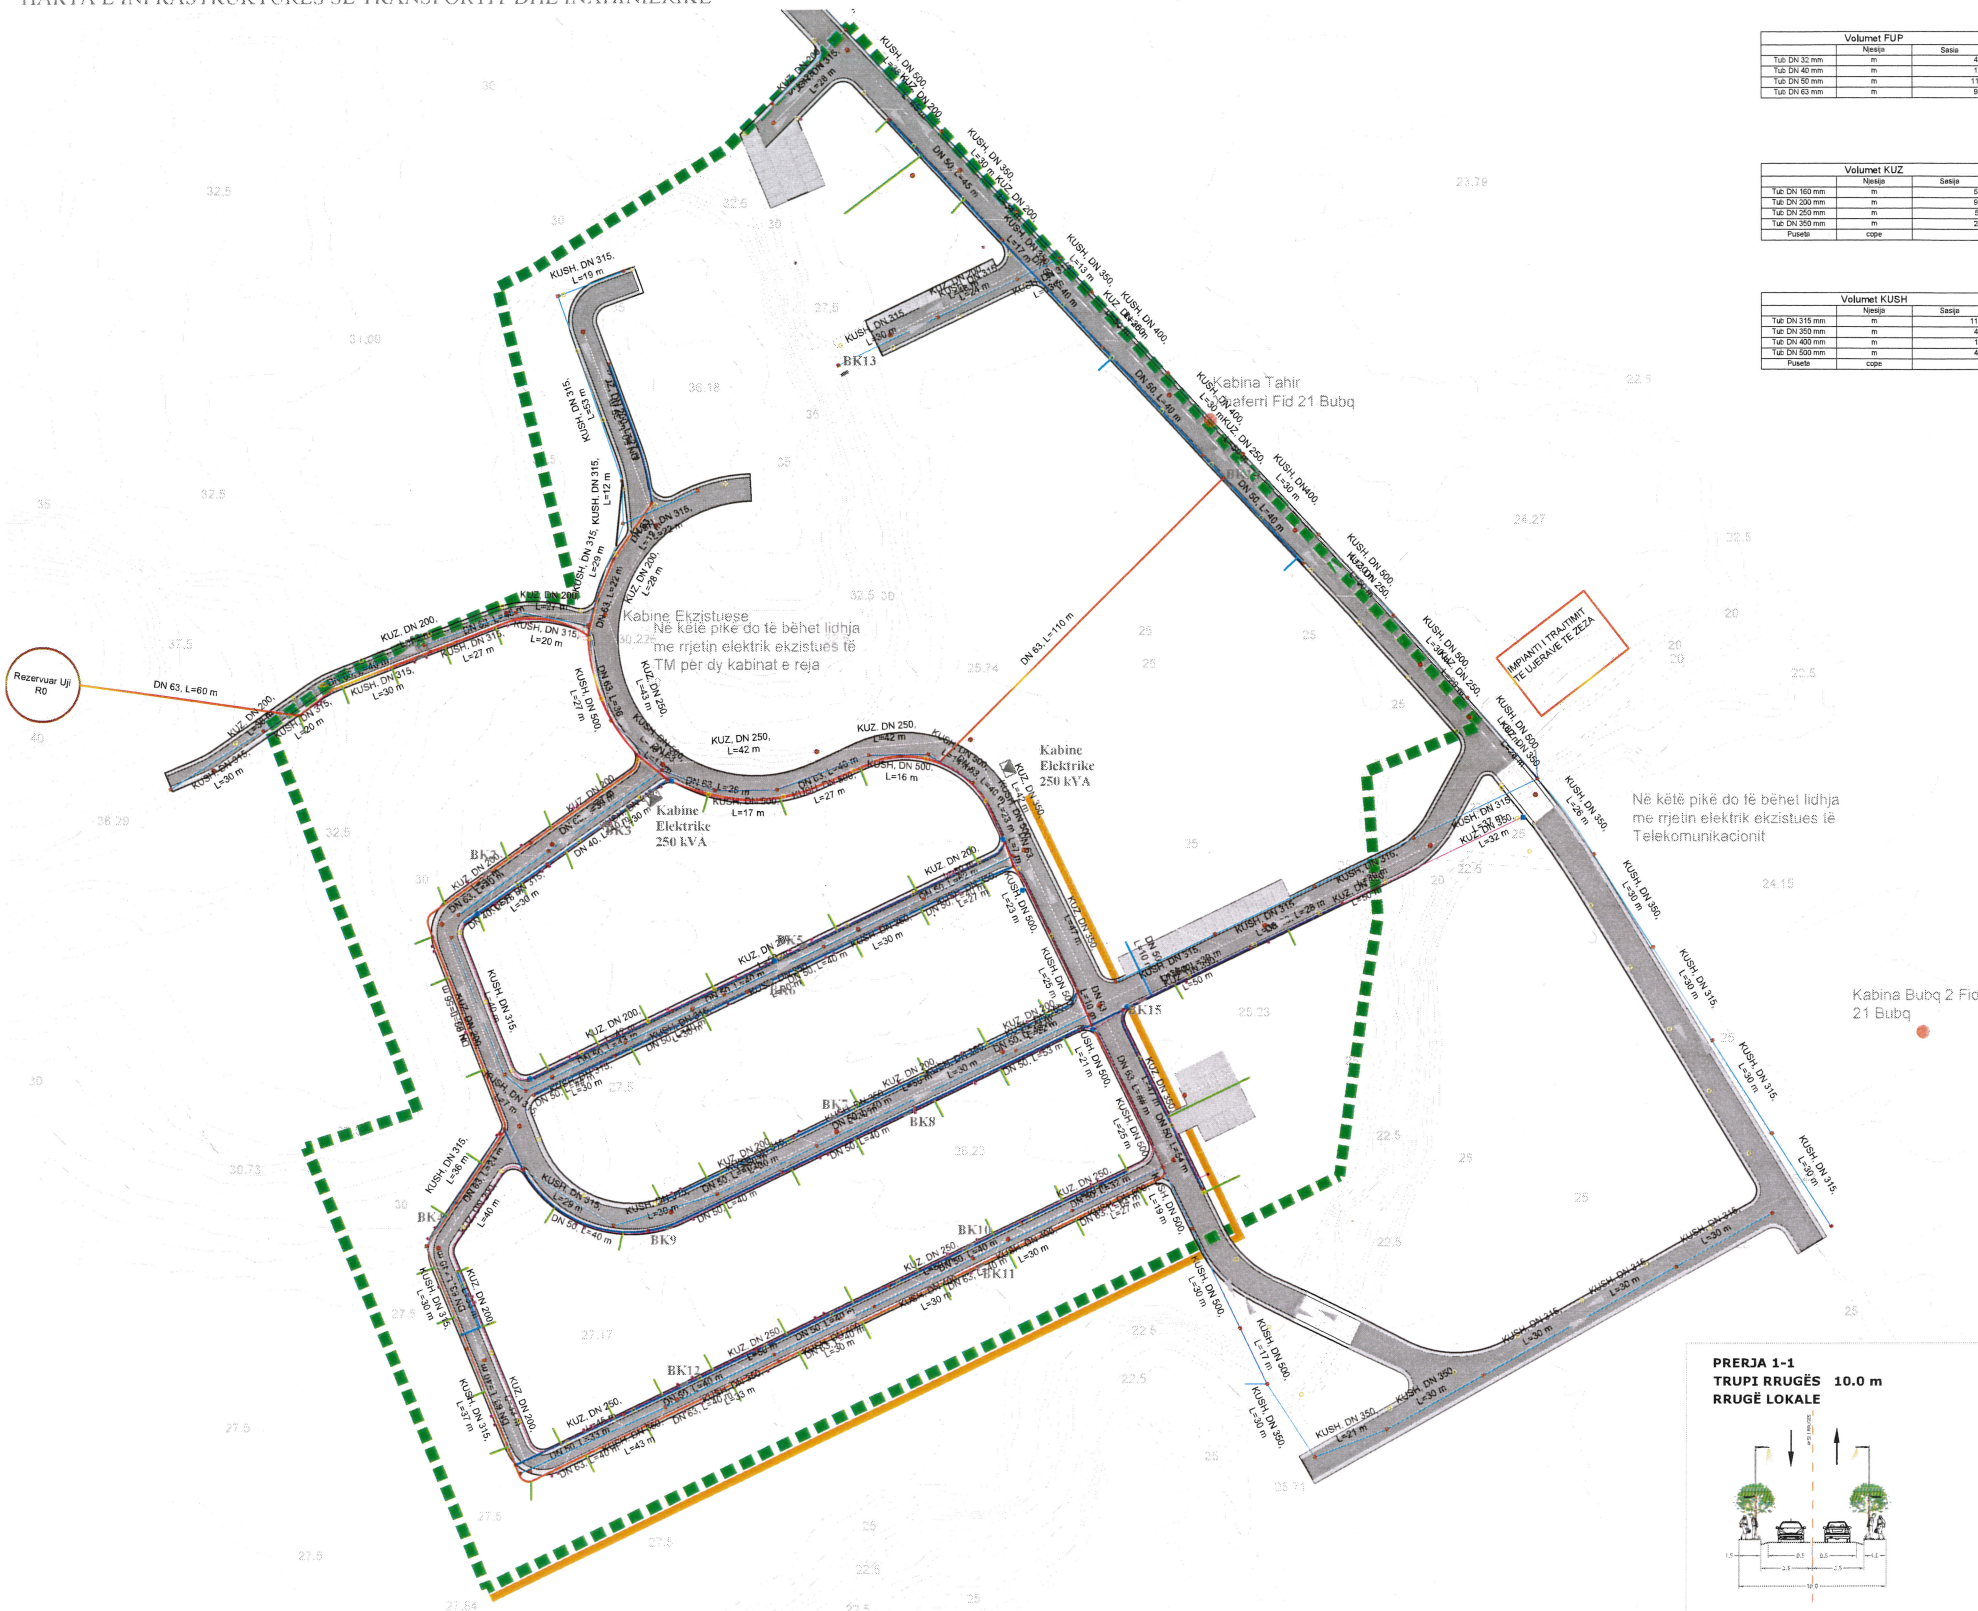


RISHIKIMI I PLANIT TË DETYRUAR VENDOR I ZONËS 1, NJËSIA ADMINISTRATIVE BUBQ, BASHKIA KRUTË.
HARTA E INFRASTRUKTURËS SË TRANSPORTIT DHE INXHINIERIKE



Volumet FUP		
	Nesaja	Sasja
Tub DN 32 mm	m	4
Tub DN 40 mm	m	1
Tub DN 50 mm	m	11
Tub DN 63 mm	m	9

Volumet KUZ		
	Nisjeja	Sesija
Tub DN 160 mm	m	5
Tub DN 200 mm	m	9
Tub DN 250 mm	m	5
Tub DN 350 mm	m	2
Puseta	cope	

Volumet KUSH		
	Njësia	Sasja
Tub DN 315 mm	m	11
Tub DN 350 mm	m	4
Tub DN 400 mm	m	1
Tub DN 500 mm	m	4
Fuseta	cope	

-  Tubi Plastik Ø90 Rrjeti Elektrik TU (Tensioni Uler 0.4 kV)
-  Tubi Plastik Ø160 Rrjeti Elektrik TM (Tensioni Mescm 10 kV)
-  2 Tubi Plastik Ø90 Rrjeti Telekomunikacioni
-  Kabine Elektrike ti Boks parafabrikt
-  Kabine Elektrike ekzistuese shlylore
-  ■ Boks Kolektiv per matesat Elektrike
-  ■ Pusete Betoni 1.2x1.2x1.5 m per rrjetin elektrik TM
-  ■ Pusete Elektrike 600x60 cm
-  ■ Ndricues Rugor



BASHKIA KRUIJË
ZONA I - Bubq

Kryetar i Bashkisë Krujë
Z. Artur Bushi

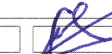
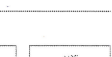


RISHIKIMI I PLANIT TË DËFTYRUAR VENDOR I ZONËS 1- BUBQ
MIRATUAR ME VENDIM NR. 11, NR. 272 Prot Dato 14.01.2021

EMËRTIMI I FLETËS

HARTA E INFRASTRUKTURËS SE TRANSPORTIT DHE INXHINIERIKE

PAPA Area 2643	SHOZILLA LID+0	MT. TITFTTE D + 01	MT. TITFOOTVE 254
-------------------	-------------------	-----------------------	----------------------

Drejtori e Përdorimit dhe Kontrollit të Qasimit të Tërmesit		
Drejtor	ERONIS GALLAGUI	
Specialist	ILIRI KACONANI	
Specialist	RIZA KUDUHI	
Specialist	ZHOFIRA MIHURAJ	
Specialist	DEJOPELA PENGJILI	
Asistent	AMIRA SHENJU	

Fidhuciar / Grupi (Planifikues Urban)	UNLAR Andrea / Piete	4137
Koordinator Projekti	Martina Tajaj	51140-1
Planifikues / Terrenet	Miranda Tajaj	51140-1
Arkitekt / Projektaues Urban	Andrea Fierri	4137
Ekspert GIS	Federico Chiaroldi	2076
Planifikues / Transporti	Luca Giulio	5157
Konstuent Urban	Clement Padula	1227
Inzhiner / Ekspert Njohur	Alberto Mazzucchelli	2625
Qjendës / Lidhëzues	Paolo Grimaldi	639
Inzhiner / Hapësirë (Erypi) / furnizim konfidencial dhe implantet	Marco Lattuada	5158
Inzhiner Elektrik	Roberto Intelli	1111
Ekspert Ligjur	Rolando Gilardi	1415
Ekspert / Traditimi kulturës		

Tabela Përmblidhëse	
Rrugët (gjashtë lloje)	1660 ML
Rrugët (Superfaqe)	12590 M2
Parkimet mbia tokë (total dhe në parkime / banorë)	57 PARKIM PUBLIK/ 1 PARKIM4 BANORË (më shumë vlerësim)
Parkimet nën tokë (total dhe në parkime / banorë)	0
Rrugët e kanalizimit të ujit të ftohtë KUTËT (në gjashtë lloje dhe llojeve)	2163 ML
Rrugët e kanalizimit të ujit të nxehtë KUTËT (në gjashtë lloje dhe llojeve)	2272 ML
Rrugët e specjedit PUP (në gjashtë lloje dhe llojeve)	2666 ML
Rrugët elektrike TU (në gjashtë lloje dhe llojeve të furnizimit)	160 ML
Rrugët elektrike TM (në gjashtë lloje dhe llojeve të furnizimit)	1298 ML
Rrugët e telekomunikacionit (në gjashtë lloje)	320 ML

Legjendë

- a. Gjendja ekzistuese**
-  Kufiri i Zonës
 -  Izoipje (Topografia / Relievi)
 -  Ndërtesa Ekzistuese
 -  Elementët ujor (Hidrografia)
- b. Kategoritë e infrastrukturës rrugore**
-  E. Rrugë urbane dytësore
 -  F. Rrugë lokale
 -  Korsi e biçikletave
- c. Propozime**
-  Trotuar
 -  Linjë njësjellësi
 -  Linjë K/UZ
 -  Linja e transmetimit të energjisë elektrike
 -  Linja e telekomunikacioni nëntokësor

