
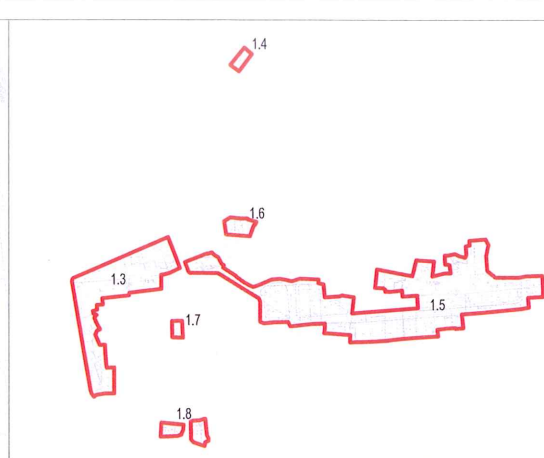


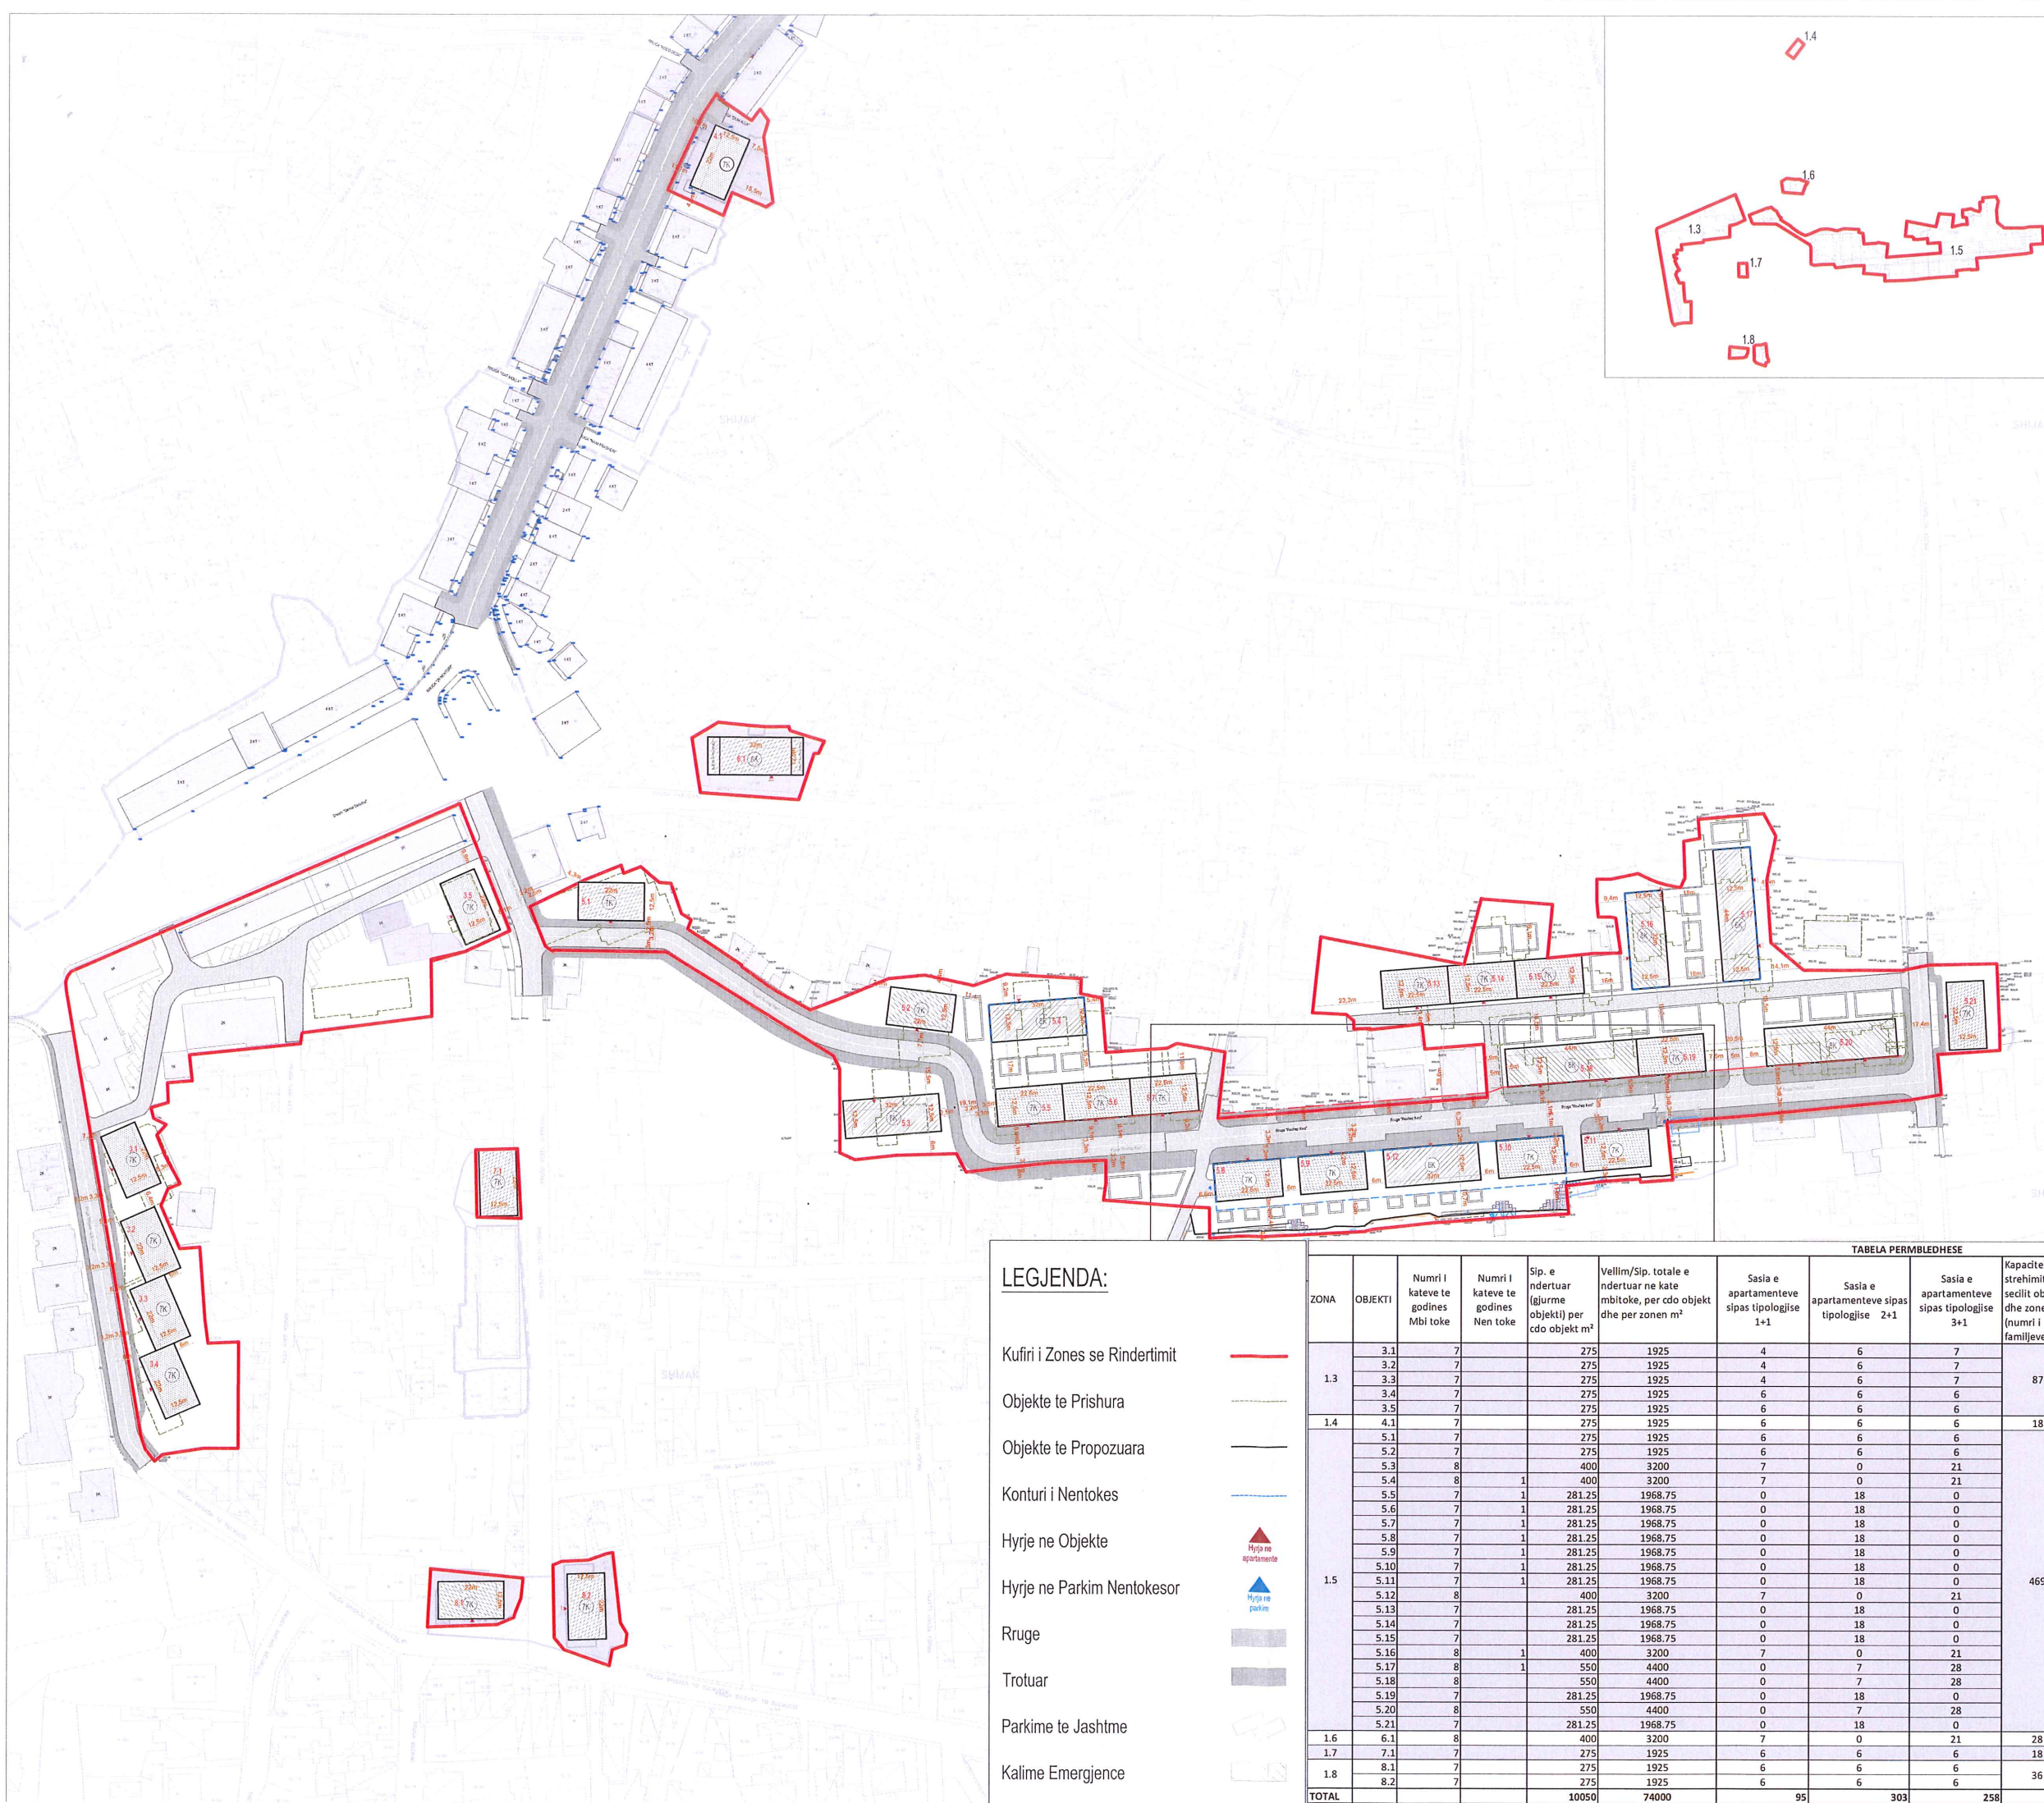

BASHKIA SHIJAK

ZONA E RE PËR ZHVILLIM

Kryetari Bashkisë

Z. Elton Arbana

Në marrëveshje dhe në bashkëpunim me

Zv/kryetari: Shpresa Domi

Drejtoria e Planifikimit dhe e Zhvillimit të Territorit


Ing. Jonida Goga

PLANI I DETYRUAR VENDOR I ZONËS 1

EMËRTIMI I FLETËS

HARTA E PROJEKTIMIT URBAN ZONA 1.3-ZONA 1.8

SKALA	1:500	1:1000	1:2000	1:5000
1:500	1:1000	1:2000	1:5000	1:10000

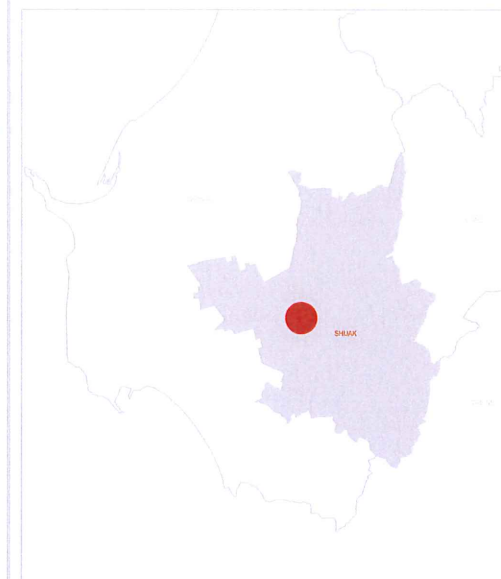

LEGJENDA:

Kufiri i Zonës së Rindertimit

Objekte të Prishura

Objekte të Propozuara

Konturi i Nentokes

Hyrje në Objekte

Hyrje në Parkim Nentokesor

Rruge

Trotuar

Parkime të Jashtme

Kalime Emergjente

TABELA PERMBLEDHËSE

TABELA PERMBLEDHESHE																			
ZONA	OBJEKTI	Numri i kateve te godines Mbi toke	Numri i kateve te godines Nen toke	Sip. e ndertuar (gjurme objekti) per cdo objekt m²	Vellim/Sip. totale e ndertuar ne kate mbitoke, per cdo objekt dhe per zonen m²	Sasia e apartamenteve sipas tipologjise 1+1	Sasia e apartamenteve sipas tipologjise 2+1	Sasia e apartamenteve sipas tipologjise 3+1	Kapaciteti i strehimit te secilit objekt dhe zones (numri i familjeve)	Sasia e vendparkimeve te mbyllura (nentokesore), per cdo objekt dhe per zonen - num.	Siperfaqja e vendparkimeve te mbyllura (nentokesore), per cdo objekt dhe per zonen - (1k) m².	Siperfaqet e gjelbera dhe rekreative ne zone	Vend parkimet e hapura ne zone	Siperfaqja e pergjithshme (mbitoke dhe nentoke) m²					
1.3	3.1	7		275	1925	4	6	7	87			980	10	9625					
	3.2	7		275	1925	4	6	7					10						
	3.3	7		275	1925	4	6	7					10						
	3.4	7		275	1925	6	6	6					10						
	3.5	7		275	1925	6	6	6					9						
1.4	4.1	7		275	1925	6	6	6	18				9	1925					
	5.1	7		275	1925	6	6	6					9						
	5.2	7		275	1925	6	6	6					9						
	5.3	8		400	3200	7	0	21					9						
	5.4	8	1	400	3200	7	0	21					9						
	5.5	7	1	281.25	1968.75	0	18	0					13		1953				
	5.6	7	1	281.25	1968.75	0	18	0									11		
	5.7	7	1	281.25	1968.75	0	18	0									11		
	5.8	7	1	281.25	1968.75	0	18	0									10		
	5.9	7	1	281.25	1968.75	0	18	0									10		
	5.10	7	1	281.25	1968.75	0	18	0					10		922.5				
	5.11	7	1	281.25	1968.75	0	18	0					10						
	5.12	8		400	3200	7	0	21					9				922.5		
	5.13	7		281.25	1968.75	0	18	0					9						
	5.14	7		281.25	1968.75	0	18	0					9						
	5.15	7		281.25	1968.75	0	18	0					9						
	5.16	8	1	400	3200	7	0	21					15		1578				
	5.17	8	1	550	4400	0	7	28					25				9		
	5.18	8		550	4400	0	7	28									9		
	5.19	7		281.25	1968.75	0	18	0									9		
	5.20	8		550	4400	0	7	28									9		
	5.21	7		281.25	1968.75	0	18	0							9				
1.6	6.1	8		400	3200	7	0	21	28					3200					
1.7	7.1	7		275	1925	6	6	6	18					1925					
1.8	8.1	7		275	1925	6	6	6	36					3850					
	8.2	7		275	1925	6	6	6											
TOTAL				10050	74000	95	303	258	656	125	5376	8520	148	79376					