

PLANI I DETYRUAR VENDOR I ZONËS 1, ZONA E RE PËR ZHVILLIM 1, NJËSIA ADMINISTRATIVE KAVAJË, BASHKIA KAVAJË
TIPOLOGJITË E APARTAMENTEVE DHE UDHËRRËFYESI ARKITEKTONIK



BASHKIA KAVAJË
ZONA 1

Kryetar i Bashkisë Kavajë
Z. Redjan KRYD



PLANI I DETYRUAR VENDOR I ZONËS 1

EMËRTIMI I FLETËS


TIPOLOGJITË E APARTAMENTEVE DHE UDHËRRËFYESI ARKITEKTONIK

NO. 1	NO. 2	NO. 3	NO. 4
-------	-------	-------	-------




Planimetri Objekti 1.3 Kati Per dhe Sherbime

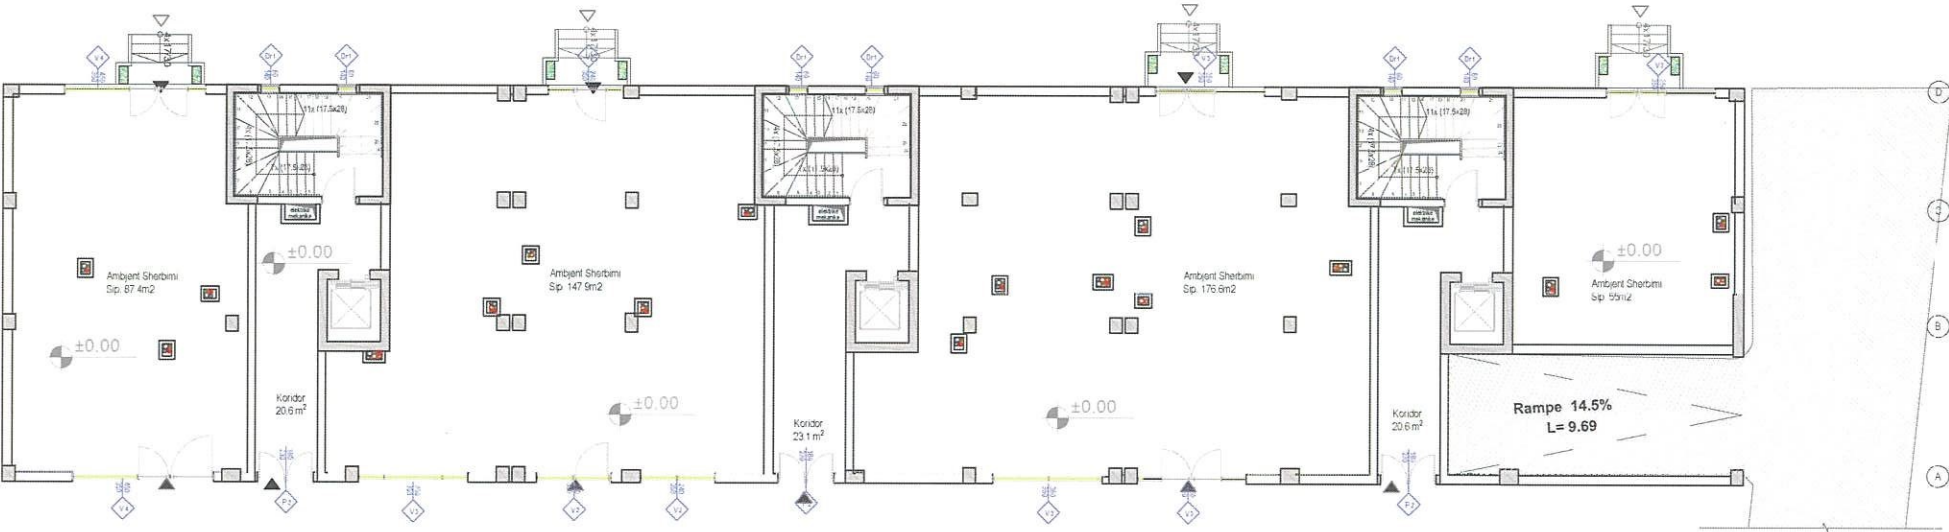

Planimetri Objekti 1.3 Kati Tip Banim

