


RISHIKIMI I PLANIT TË DETYRUAR VENDOR I ZONËS 1, NJËSIA ADMINISTRATIVE THUMANË, BASHKIA KRUJË.
HARTA E PROJEKTIMI URBAN

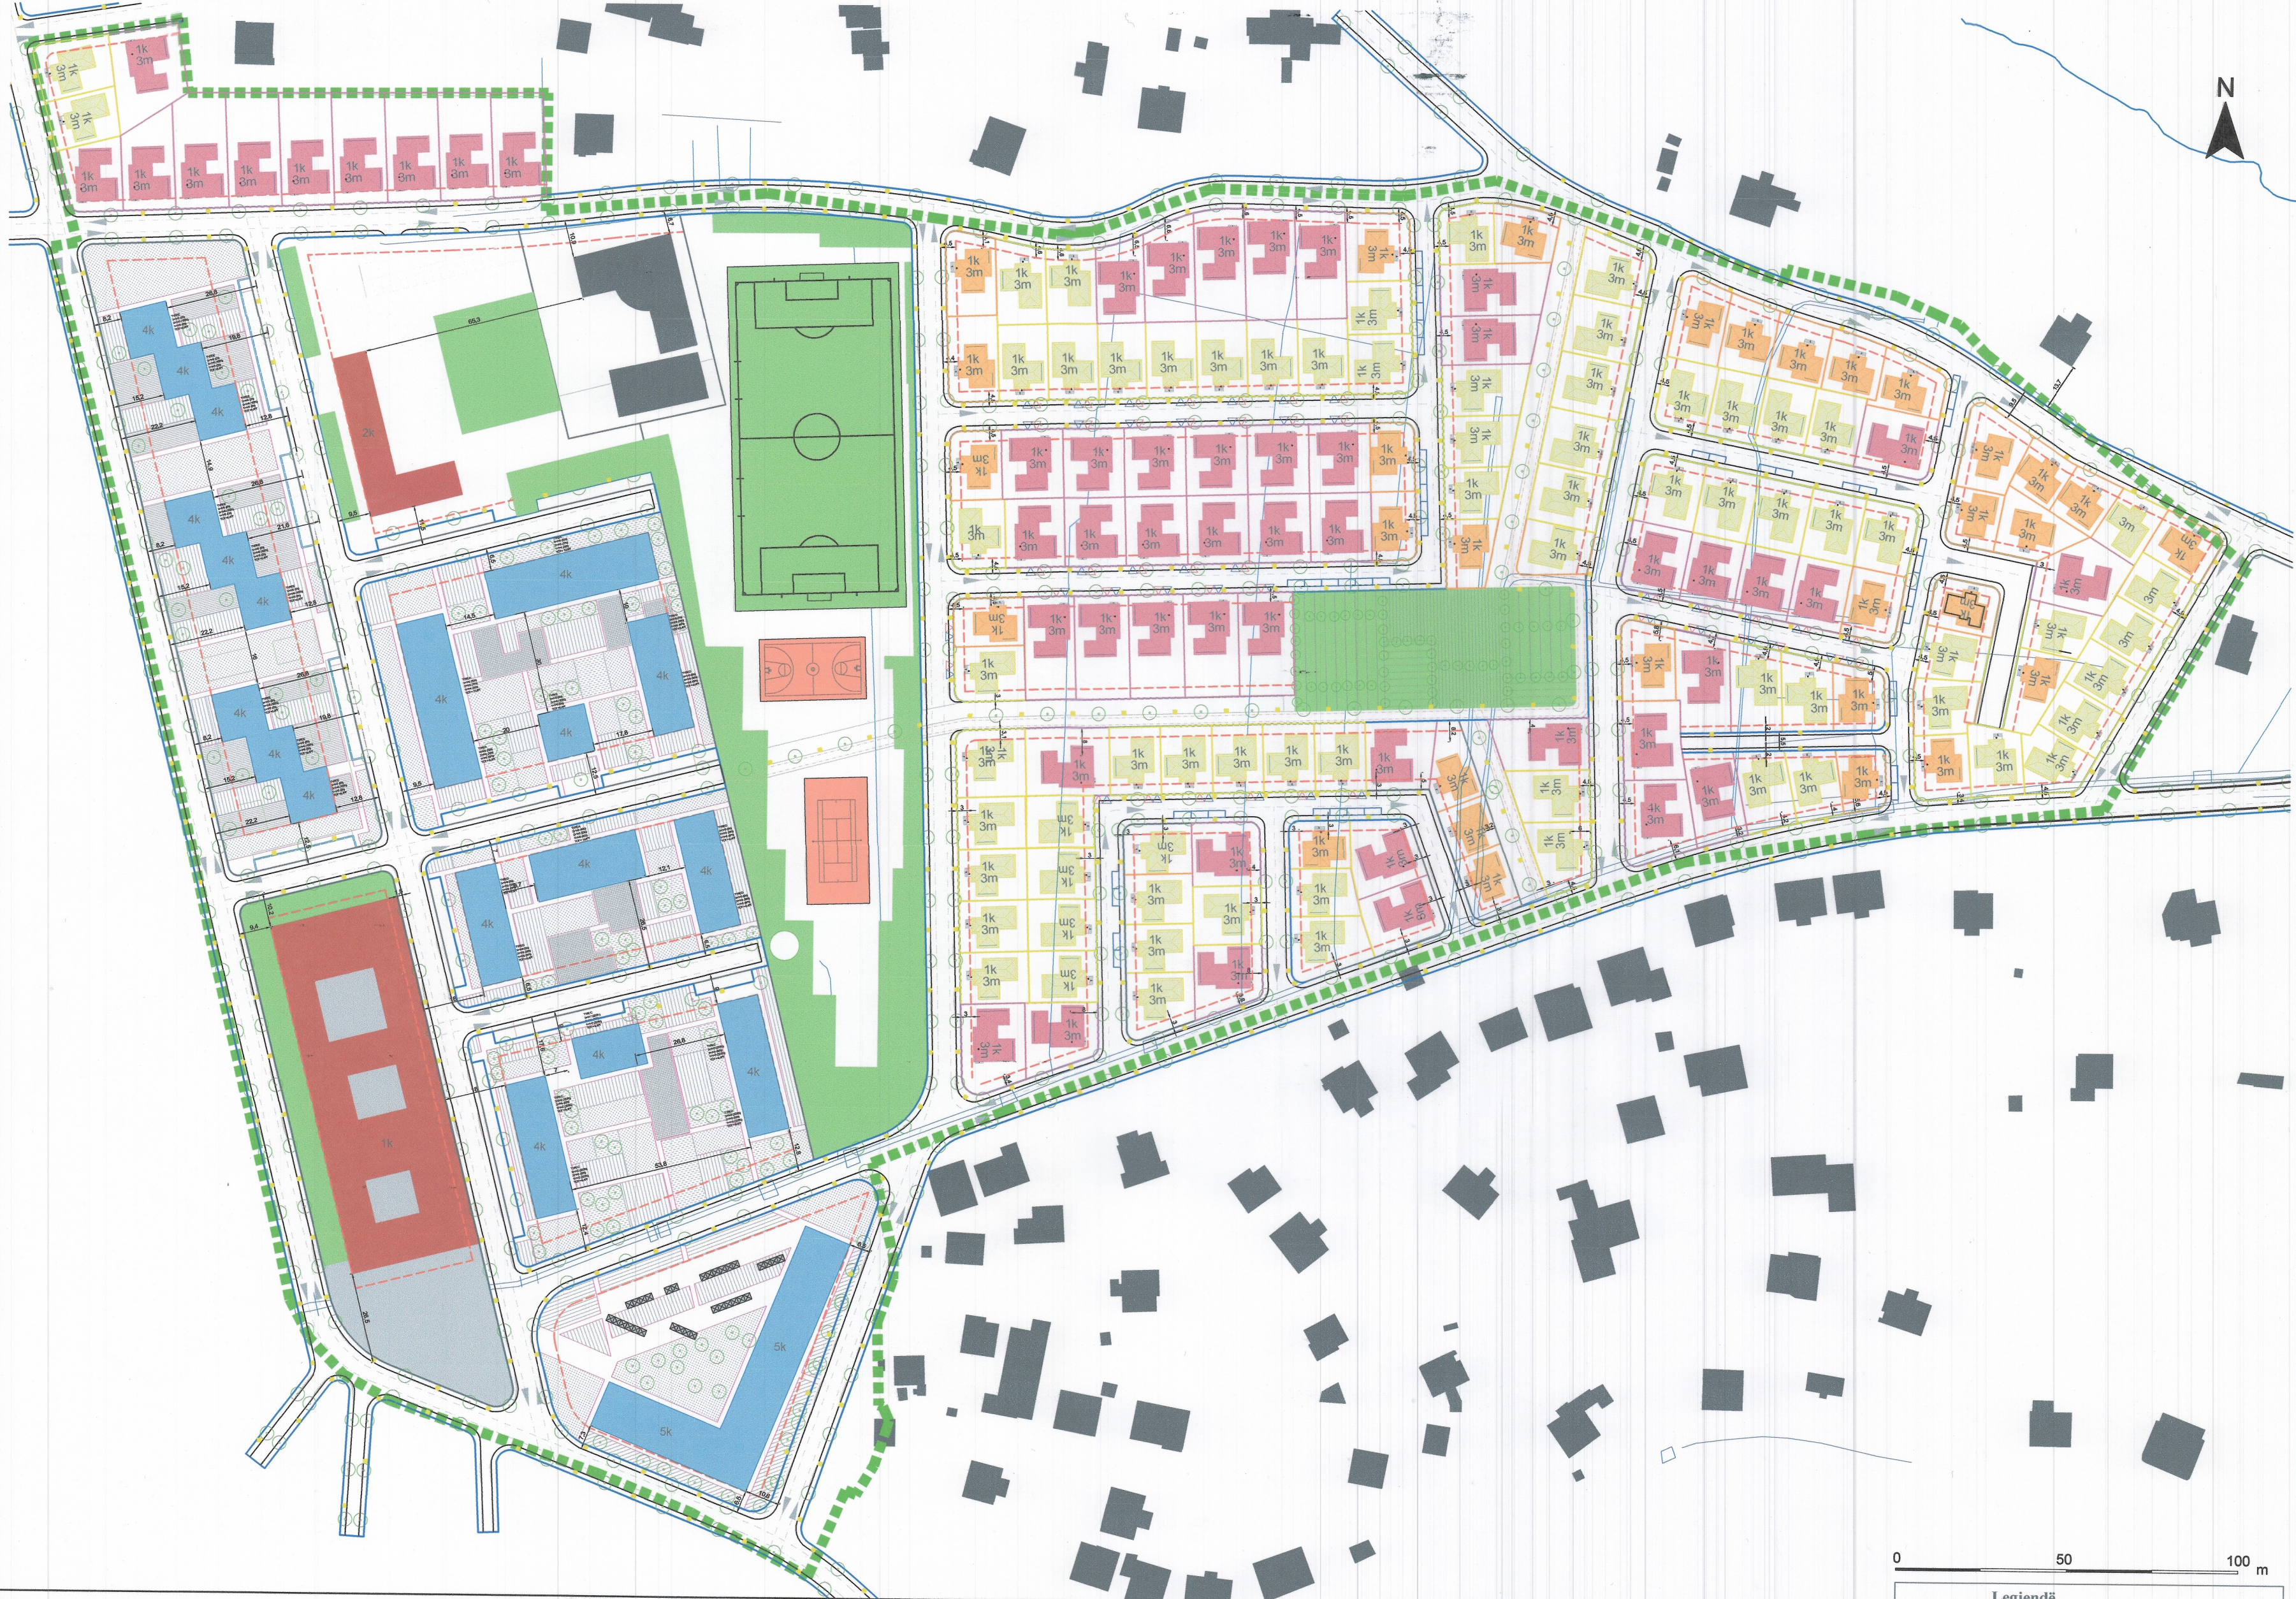

Legjendë

a. Gjendja ekzistuese

- Kufiri i Zonës
- Izoipse
- Ndërtesa Ekzistuese
- Elementët ujor

b. Gjendja e propozuar

- BANIM
- INSTITUCIONE-ACT
- ARSIM
- BANESA INDIVIDUALE 1+1
- BANESA INDIVIDUALE 2+1
- BANESA INDIVIDUALE 3+1

c. Gjendja e kërkuar

- Hyrje e këmbësorëve
- Hyrje e mjeteve
- Rrugë e propozuar
- Drejtimi i lëvizjes
- Parkimi në rrugë
- Korsi e biçikletave
- Trotuar
- Vendkalimet e këmbësorëve
- Gjëlberimi vertikal
- Gjëlberimi horizontal
- Ndriçim publik
- Vija e ndërtimit
- Hapësirë publike
- Parkim kolektiv

Objekt -Banesa kolektive A, C, D, E_ 3-4 Kat - Lartësi 16 (metra)
Objekt -Banesa individuale 1 Kat - Lartësi 3 (metra)
Objekt Polifunksional "ACT" 1 Kat - Lartësi 5 (metra)
Objekt Arsimor_2 Kat - Lartësi 7 (metra)

Tabela Përmbledhëse											
Kodi i grupës së qdo objekti:	TH-UB-018	TH-UB-019	TH-UB-028	TH-UB-027	TH-UB-034	TH-UB-0351	TH-UB-0352	TH-UB-025	TH-UB-033	TH-IN	
Sipërfaqja e ndërtuar (gjurmë objekti) për qdo objekt dhe për zonën:	1556 M2	2152 M2	1788 M2	1210 M2	4447 M2	652 M2	1002 M2 (EKZISTUES)	12178 M2	REKREACION-15758 M2	REKREACION-15758 M2	
Vallin: Sipërfaqja totale e ndërtuar në kat, për qdo objekt dhe për zonën:	7780 M2	2152 M2	7056 M2	1210 M2	13341 M2	1304 M2	1642 M2 (EKZISTUES)	12170 M2	TERRENE SPORTIVE- 6250 M2	TERRENE SPORTIVE- 6250 M2	
Sasia e apartamenteve sipas tipologjisë (1+1, 1+2, 1+3), për qdo objekt dhe për zonën:	1+1+15; 2+1+25; 3+1+28 TOTAL=68	INSTITUCIONE	1+1+0; 2+1+72; 3+1+0 TOTAL=72	1+1+0; 2+1+2; 3+1+10 TOTAL=12	1+1+67; 2+1+47; 3+1+47 TOTAL=161	-	-	1+1+31; 2+1+65; 3+1+43 TOTAL=143	TERRENE SPORTIVE: FUTBOLL, TENIS, BASKETBOLL	TERRENE SPORTIVE: FUTBOLL, TENIS, BASKETBOLL	
Kapaciteti i strehimit të secilit objekti dhe zonës (numri i familjeve):	68	-	72	12	161	-	-	143	-	-	
Sasia e vendparkimeve të rregulluara (nën/kubet), për qdo objekt dhe për zonën:	0	0	0	0	0	0	0	0	0	0	
Sipërfaqja e ndërtuar sipas funksioneve të propozuara (banim, shkolle, arsime, shërbime, etj):	BANIM-5020 M2; SHERBIME 1556 M2; TREG PAKOJE 230 M2	INSTITUCIONE 2152 M2	BANIM 7056 M2	BANIM 1210 M2	BANIM-13341 M2; SHERBIME 2695 M2; REKREACION-9041 M2	ARSIM- 1304 M2;REKREACION-4194 M2	ARSIM EKZISTUES- 1642 M2; REKREACION-1788 M2	BANIM-12178 M2; REKREACION-5995 M2	QJELBERIM-9520 M2; TERRENE SPORTIVE- 6250 M2	QJELBERIM-9520 M2; TERRENE SPORTIVE- 6250 M2	
Gjëlberimi vertikal në zonë (nr. pemsh):	41	36	50	16	108	14	3	250	150	390	
Sipërfaqja e gjelbra dhe rezevite në zonë:	SHE-SHE-1437 M2; QJELBERIM-2087 M2	SHE-SHE-2323 M2; QJELBERIM-1150 M2	SHE-SHE-1938 M2; QJELBERIM-3474 M2	-	SHE-SHE-944 M2; QJELBERIM-8037 M2	SHE-SHE-2300 M2; QJELBERIM-1894 M2	SHE-SHE-1797; QJELBERIM-0 M2	PEDONALE-1273; AYS BICKLETASH- 1448M2; QJELBERIM-2693 M2	SHE-SHE-5235 M2; QJELBERIM-4273 M2	-	
Vendparkimet e hapura në zonë:	15	21	50	-	81	47	-	48	-	242 dhe 3 poste për biçikletat	


BASHKIA KRUJË
ZONA 1- THUMANË

Kryetar i Bashkisë Krujë
Sator Bushi

REPUBLICA E SHQIPERISE
BASHKIA KRUJË

RISHIKIMI I PLANIT TË DETYRUAR VENDOR I ZONËS 1
- THUMANË
EMËRTIMI I FLETËS
HARTA E PROJEKTIMIT URBAN

DATA: Shkurt 2020
SHKALLA: 1:1000
NR. FLETËS: 1/ - 02
NR. I KOPJEVE: 204

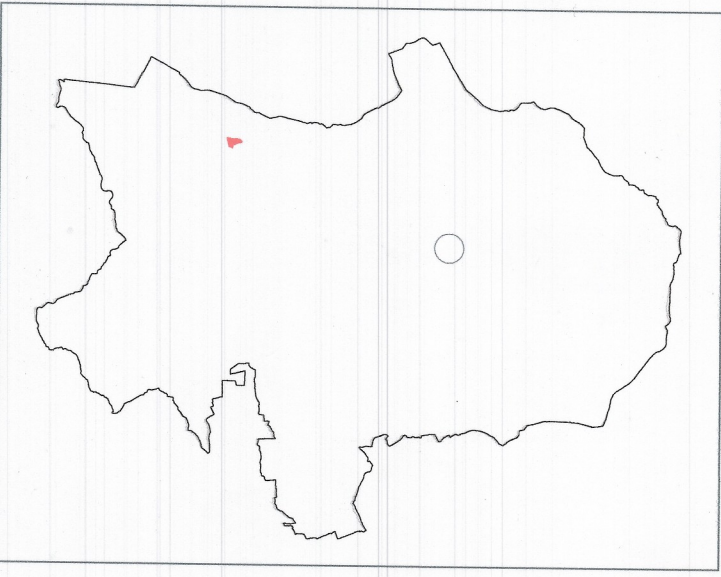

Drejtori e Planifikimit dhe Kontrollit të Zhvillimit të Territorit		
Drejtor	RIZA BLUSHI	
Specialist	ILIR KOKOMANI	
Specialist	ERGYS SALLAKU	
Specialist	XHOANA MIHALAJ	
Specialist	SIDORELA PENGU	

Udhëheqësi i Grupit (Planifikues Urban)	UNLAB Andreas Fano	4437
Koordinator Projekti	Marilinda Tafaj	A.11401
Planifikues Territorial	Marilinda Tafaj	
Arkitekt / Projektues Urban	Andreas Fano	4437
Ekspert GIS	Federico Ghinardelli	3036
Planifikues Transport	Lara Guala	4437
Ekonomist Urban	Giovanni Padula	1887
Inzhinier / Ekspert Mjësor	Alberto Mazzucchelli	1625
Gjeolog dhe Hidrogeolog	Piero granata	949
Inzhinier Hidro (Rrjetit i furnizimit, kanalizimet dhe impiantet)	Marco Lanfrenconi	3319
Inzhinier Elektrik	Roberto Bottelli	1911
Ekspert Lajor	Roberto Ottari	1413
Ekspert i Trashëgimisë Kulturore		

