


PLANI I DETYRUAR VENDOR I RISHIKUAR ZONËS SË RE TË ZHVILLIMIT, ZONA 1, FSHATI MARIKAJ, NJËSIA ADMINISTRATIVE VORË, BASHKIA VORË

HARTA E BANESAVE KOLEKTIVE DHE INDIVIDUALE TË DËMTUARA NGA TËRMETI

HARTA E BANESAVE KOLEKTIVE TË DËMTUARA NGA TËRMETI
SH 1:750

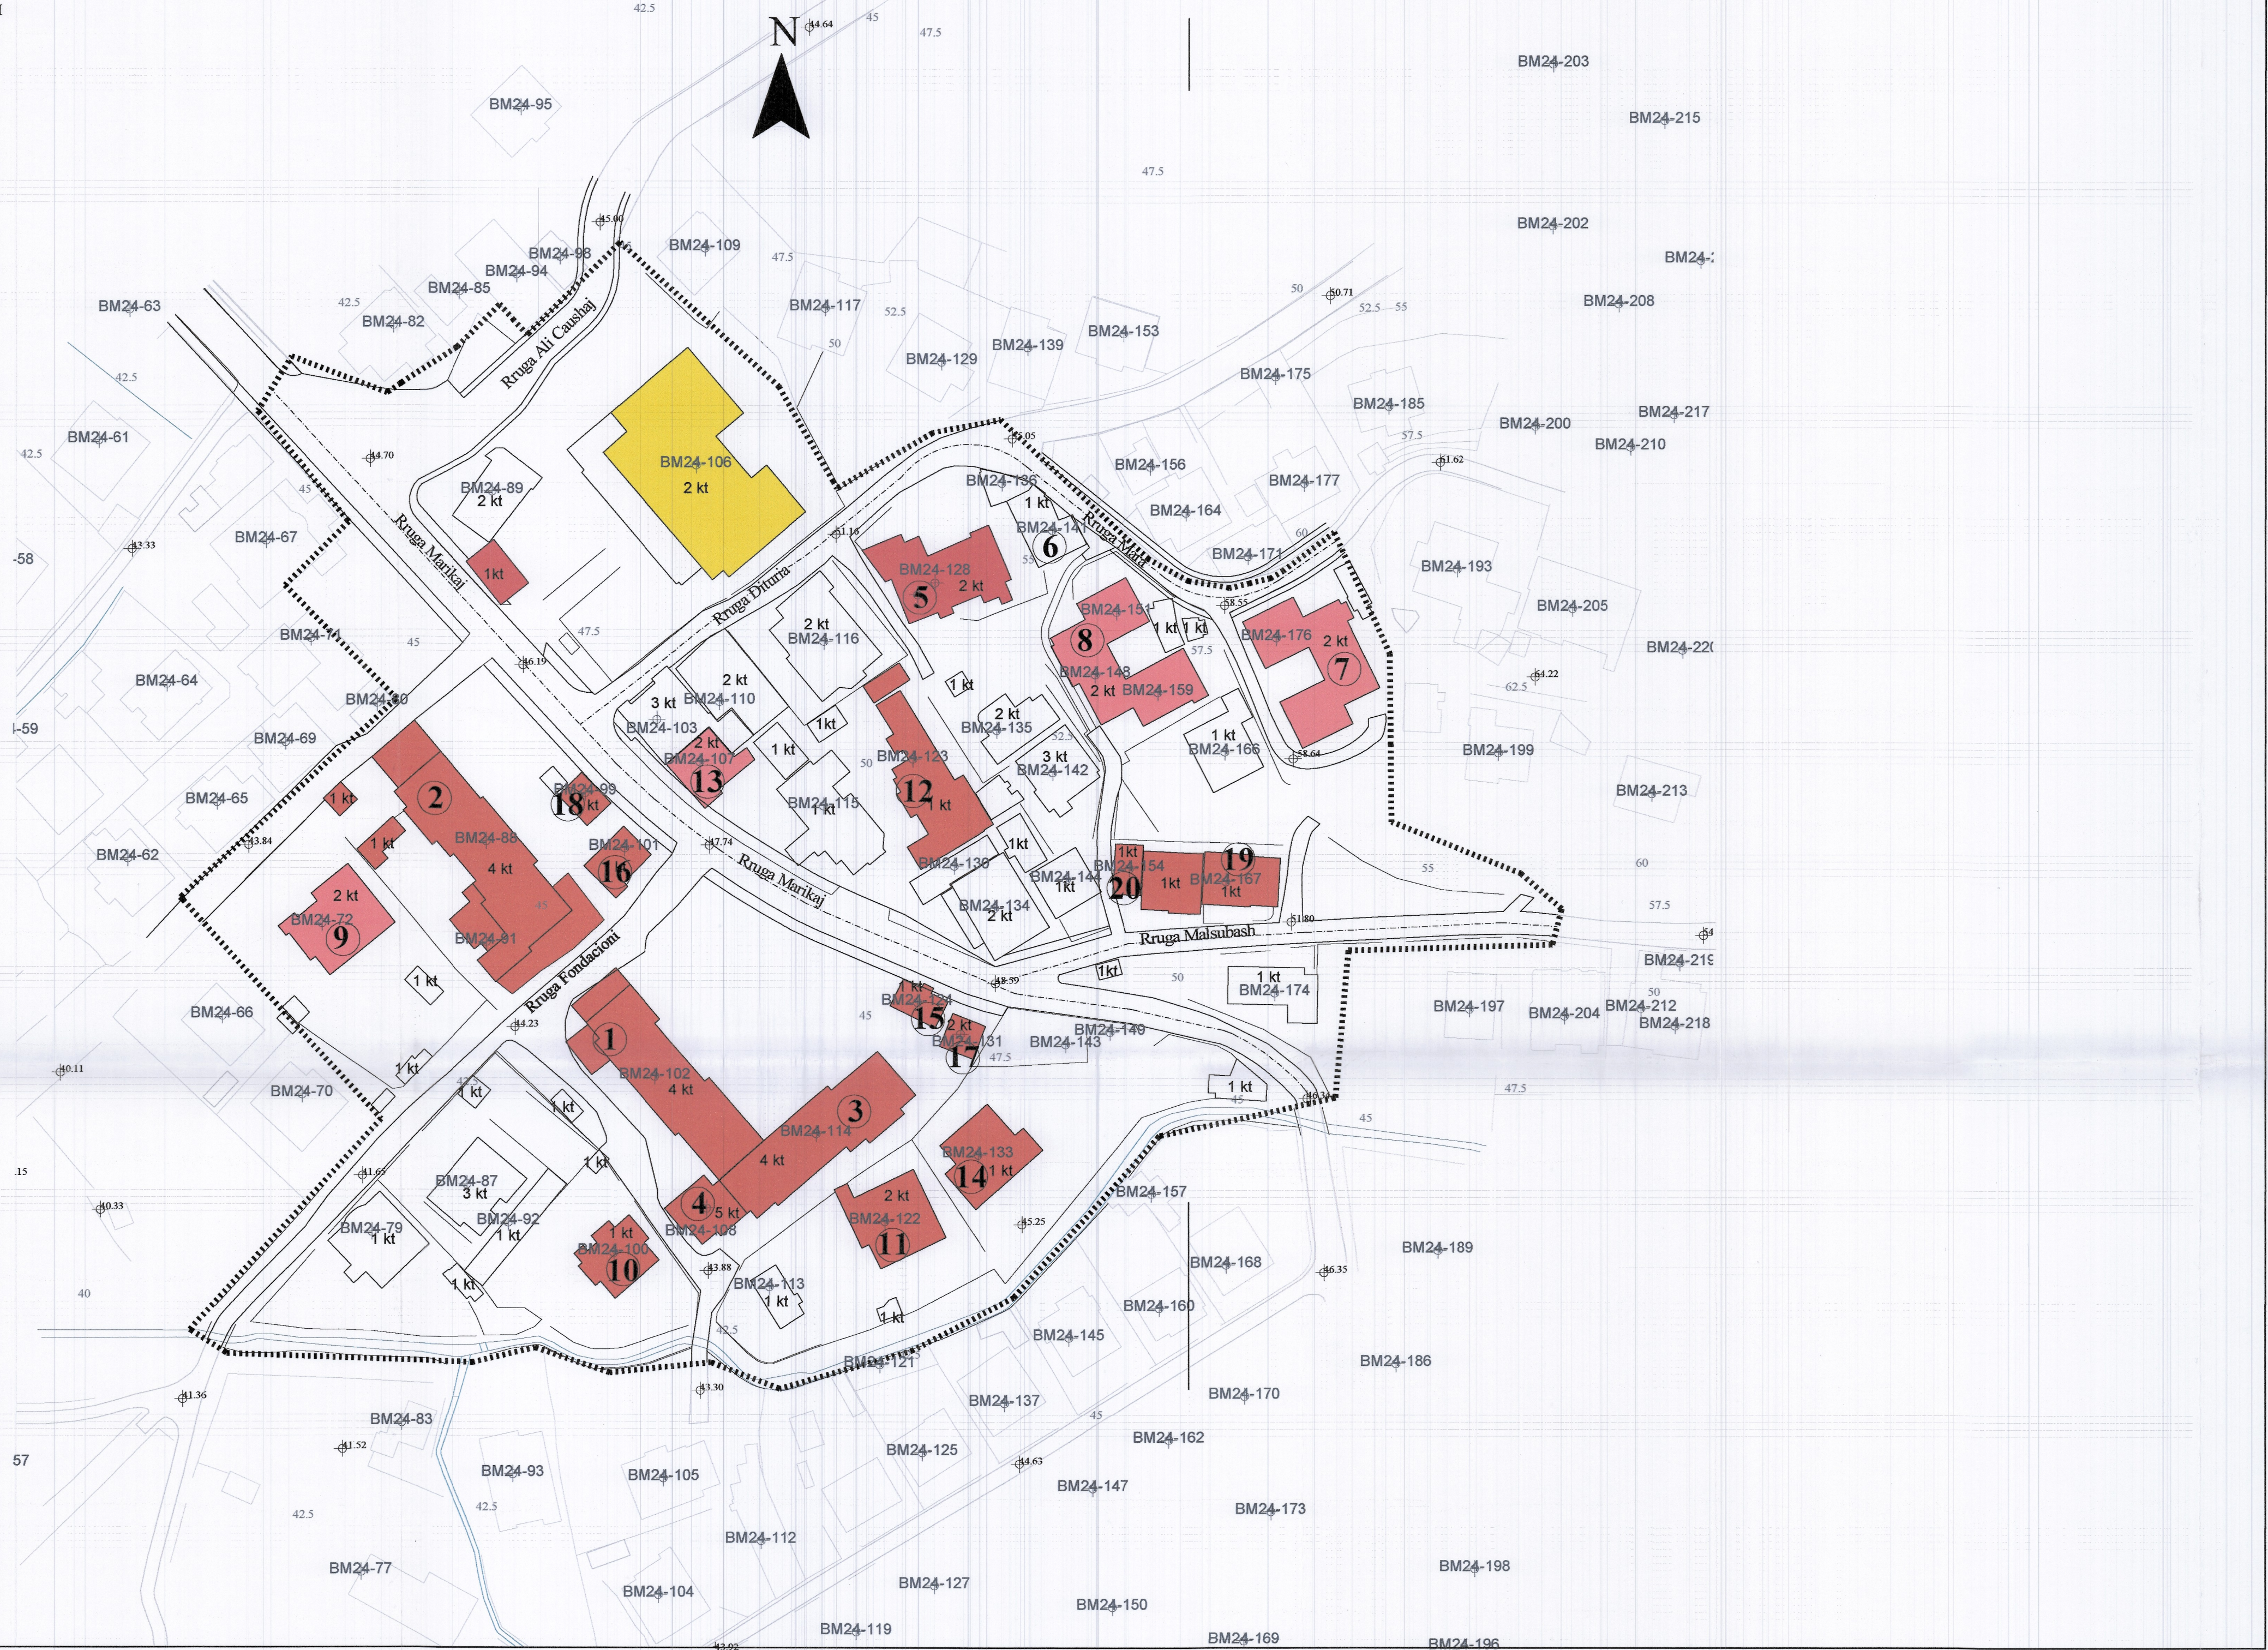

BANESA KOLEKTIVE			BANESA INDIVIDUALE			OBJEKTE SHËRBIMI-INSTITUCIONE		
STATUSI NGA IN DS-5	STATUSI NGA IN DS-5	STATUSI NGA IN DS-4	STATUSI NGA IN DS-4	STATUSI NGA IN DS-5	STATUSI NGA IN DS-5	STATUSI NGA IN DS-5	STATUSI NGA IN DS-5	STATUSI NGA IN DS-5
1 Pallati Nr. 1, Rr. Fondacioni Objekti 4 kat me kod BM24-102 24 familje Sip. Për prishje 1600m2 Volumi 4800 m3	4 Pallati Nr. 5, Rr. Fondacioni Objekti 2 kat me kod BM24-108 5 familje Sip. Për prishje 610m2 Volumi 1830 m3	7 Banesë, Rr. Mara Objekti 2 kat me kod BM24-176 8 familje Sip. Për prishje 528 m2 Volumi 1584 m3	9 Objekt banimi, Rr. Fondacioni Objekti 1 kat me kod BM24-72 2 familje Sip. Për prishje 412 m2 Volumi 1236 m3	12 Objekt banimi, Rr. Marikaj Objekti 1 kat me kod BM24-123 2 familje Sip. Për prishje 301 m2 Volumi 903 m3	15 Objekt shërbimi, Rr. Marikaj Objekti 1 kat me kod BM24-124 Biznes Sip. Për prishje 50 m2 Volumi 150 m3	18 Objekt shërbimi, Rr. Marikaj Objekti 1 kat me kod BM24-99 Biznes Sip. Për prishje 45 m2 Volumi 135 m3		
2 Pallati Nr. 2, Rr. Fondacioni Objekti 4 kat me kod BM24-88 24 familje Sip. Për prishje 1600m2 Volumi 4800m2	5 Pallati Nr. 8, Rr. Dituria Objekti 2 kat me kod BM24-128 4 familje Sip. Për prishje 540 m2 Volumi 1620 m3	8 Banesë, Rr. Mara Objekti 2 kat me kod BM24-148 8 familje Sip. Për prishje 528 m2 Volumi 1584 m3	10 Objekt banimi, Rr. Fondacioni Objekti 1 kat me kod BM24-100 1 familje Sip. Për prishje 124 m2 Volumi 372 m3	13 Objekt banimi, Rr. Marikaj Objekti 3 kat me kod BM24-107 2 familje Sip. Për prishje 324 m2 Volumi 972 m3	16 Objekt Institucion (Posta), Rr. Marikaj Objekti 1 kat me kod BM24-101 Shërbim Sip. Për prishje 75 m2 Volumi 225 m3	19 Objekt shërbimi, Rr. Marikaj Objekti 1 kat me kod BM24-167 Shërbim Sip. Për prishje 125 m2 Volumi 375 m3		
3 Pallati Nr. 3, Rr. Fondacioni Objekti 4 kat me kod BM24-114 20 familje Sip. Për prishje 1600m2 Volumi 4800 m3	6 Banesë, Rr. Dituria Objekti 1 kat me kod BM24-136/141 2 familje Sip. Për prishje 140 m2 Volumi 420 m3		11 Objekt banimi, Rr. Fondacioni Objekti 3 kat me kod BM24-122 2 familje Sip. Për prishje 591m2 Volumi 1773 m3	14 Objekt banimi, Rr. Fondacioni Objekti 1 kat me kod BM24-133 2 familje Sip. Për prishje 180 m2 Volumi 540 m3	17 Objekt shërbimi, Rr. Marikaj Objekti 2 kat me kod BM24-131 Shërbim Sip. Për prishje 75 m2 Volumi 225 m3	20 Objekt shërbimi, Rr. Marikaj Objekti 2 kat me kod BM24-154 Shërbim Sip. Për prishje 115 m2 Volumi 345 m3		

Legjendë

a. Të dhënat bazë

== Kufiri i zonës

■ Objekte që prishen DS-5

■ Objekte që rikonstruktohen DS-4

■ Objekte që rforcohen DS-2



BASHKIA VORË

Kryetar i Bashkisë VORË

Z. GENTIAN PICARI




PLANI I DETYRUAR VENDOR I RISHIKUAR ZONËS SË RE TË ZHVILLIMIT,
ZONA 1, FSHATI MARIKAJ, NJËSIA ADMINISTRATIVE VORË, BASHKIA
VORË

EMËRTIMI I PLETËS

HARTA E BANESAVE KOLEKTIVE TË DËMTUARA NGA TËRMETI

DATA 1 / 2021	SHALLA 1/750	NR. I PLETËS 0 - 00	NR. I KOPJEVE 0000
------------------	-----------------	------------------------	-----------------------

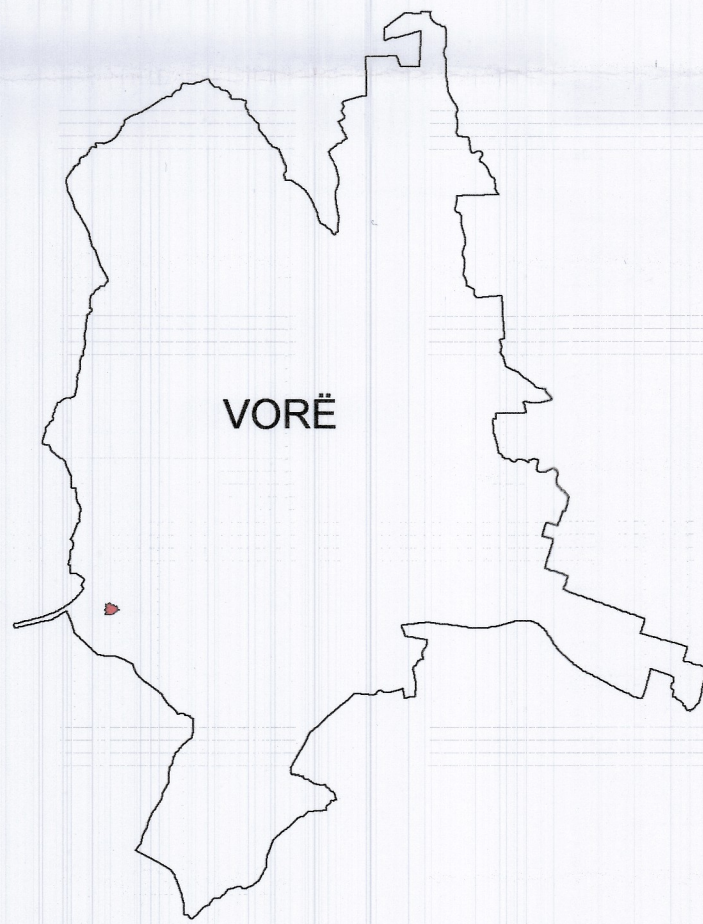

Udhëheqësi i Grupit (Planifikues Urban)	Ilirjana BOZOVI	A.021853
Koordinatori Projekti	Dritan PAPAVASILI	A.123871
Planifikues Territorial	Gentian TOPÇIU	A.123302
Arkitëkt / Projektues Urban	Redman TOSKA	A.024453
Ekspert GIS	Valbona SIMIXHIU	
Planifikues Transporti	Luljeta BOZO	K.002714
Ekonomist Urban	Donika QESKA	
Inzhinier / Ekspert Mjetor	Emmenda ARIFI	
Gjeolog dhe Hidrogeolog	Julian XHEKO	
Inzhinier Hidro (Rrethi i Injektivit, kanalizimet dhe impiantet)	Nikollë RUSLLA	K.216391
Inzhinier Elektrik	Gago KONOMI	E.083572
Ekspert Llogar	Art SORRONI	
Ekspert i Trashëgimisë Kulturore	Arben BEÇOKU	R.P.28